



NÁVRH dopravně inženýrského opatření (DIO)

Vestec oprava mostu ev.č. 32924-1 přes
Křineckou Blatnici

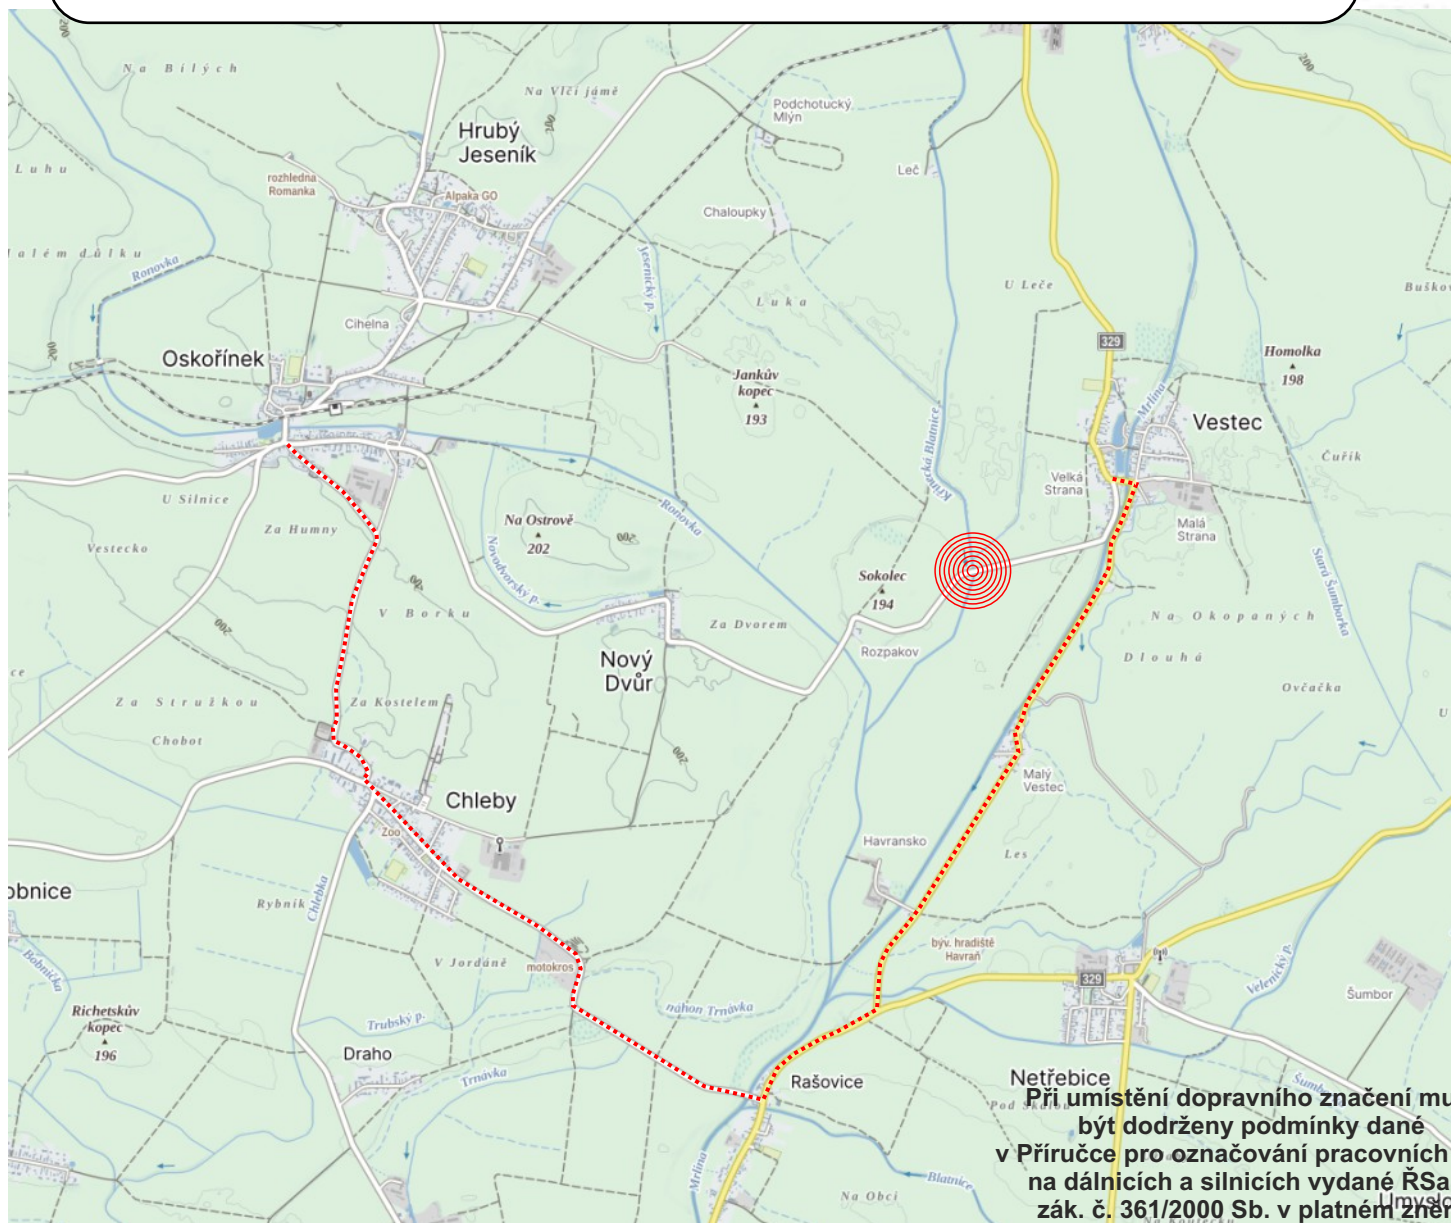

Netřebice
Při umístění dopravního značení musí
být dodrženy podmínky dané
v Příručce pro označování pracovních míst
na dálnicích a silnicích vydané ŘSAD,
zák. č. 361/2000 Sb. v platném znění
a zák. č. 13/1997 Sb. v platném znění.

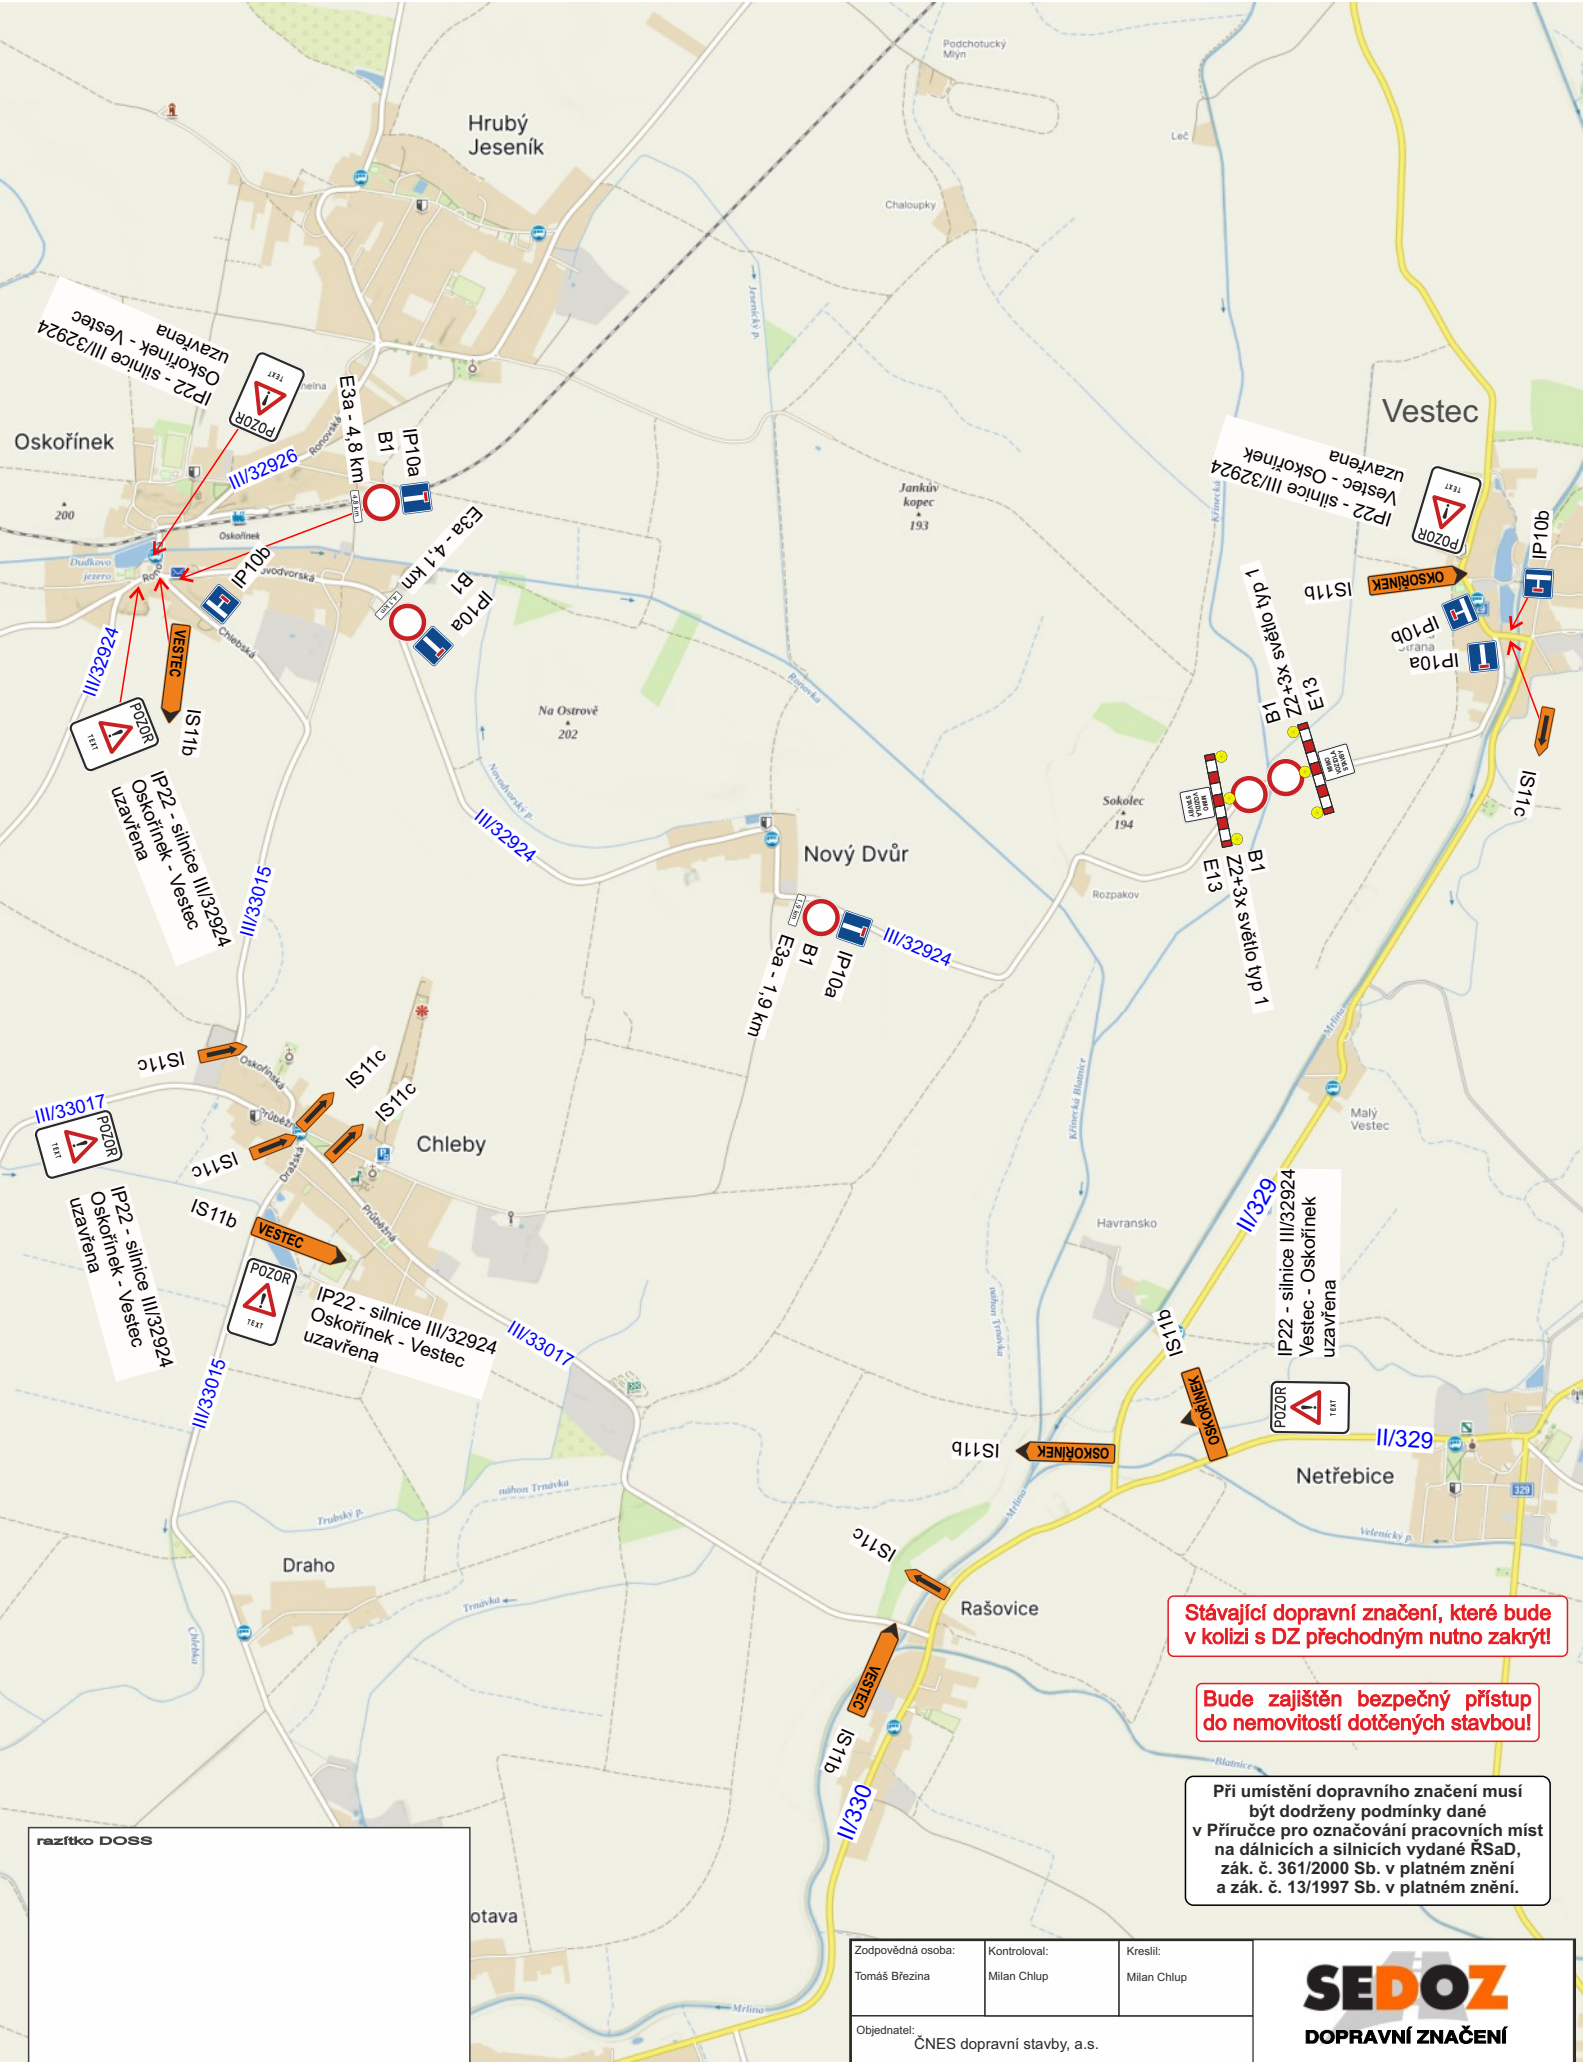

Stávající dopravní značení, které bude v kolizi s DZ přechodným nutno zakrýt!

Bude zajištěn bezpečný přístup do nemovitostí dotčených stavbou!

Při umístění dopravního značení musí být dodrženy podmínky dané v Příručce pro označování pracovních míst na dálnicích a silnicích vydané ŘSdA, zák. č. 361/2000 Sb. v platném znění a zák. č. 13/1997 Sb. v platném znění.

razítko DOSS

Zodpovědná osoba: Tomáš Březina	Kontroloval: Milan Chlup	Kreslil: Milan Chlup
Objednatel: ČNES dopravní stavby, a.s.		
Akce: Vestec oprava mostu ev.č. 32924-1 přes Křížnickou Blatnici		
Obsah: Návrh DIO		
Formát: A3		
Měřítko:		
Datum: 07/2026		
Účel: DIR		
Číslo výkresu: 01		
Verze DIO: 01		

SEDOZ
DOPRAVNÍ ZNAČENÍ