

Spisová značka: MUNYM-050/56110/2022/Pel  
Číslo jednací: MUNYM-050/56110/2022/Pel  
Vyřizuje: Radek Pelc  
Telefon: 325 501 205  
E-mail: radek.pelc@meu-nbk.cz  
Nymburk: 9.8.2022

TANNACO, a.s.

Kolínská 1  
290 01 KLUK, PODĚBRADY 1

## **OZNÁMENÍ VEŘEJNOU VYHLÁŠKOU** **opatření obecné povahy – stanovení přechodné úpravy provozu**

Městský úřad Nymburk, Odbor správy městského majetku, jako příslušný orgán státní správy podle ustanovení § 124 odst. 6 zákona č. 361/2000 Sb., o provozu na pozemních komunikacích, ve znění pozdějších předpisů (dále jen „zákon o silničním provozu“), který podala společnost Tannaco a.s., IČO: 616 77 272, se sídlem Kolínská 1, 290 01 Poděbrady - Kluk, zastoupená zmocněncem společností SEDOZ DZ, s.r.o., IČO: 242 18 537, se sídlem Primátorská 296/38, 180 00 Praha 8 – Libeň, dne 20.07.2022, a po písemném souhlasu Policie ČR, Krajské ředitelství, Středočeského kraje, dopravního inspektorátu Nymburk, č.j.: KRPS-170788-2/ČJ-2022-010806 ze dne 19.07.2022, podle § 77 odst. 1 písm. c) zákona o silničním provozu

### **stanoví**

**přechodnou úpravu provozu dopravního značení na komunikaci č. II/329, III/32924 a III/32926, správní obvod města Nymburka, z důvodu částečné uzavírky silnice č. II/329 a úplné uzavírky na komunikaci č. III/32924 při opravě komunikací na objízdné trase v k.ú. Vestec nad Mrlinou, mezi obcemi Vestec, Malý Vestec a Nový Dvůr.**

**Při realizaci uvedených prací bude osazeno přechodné dopravní značení dle schémat DIO, která jsou přílohou a zároveň nedílnou součástí tohoto stanovení.**

Osazení dopravního značení bude provedeno v souladu s ustanovením zákona č. 361/2000 Sb., vyhlášky MD č. 294/2015 Sb., kterou se provádějí pravidla provozu na pozemních komunikacích ve znění pozdějších předpisů (účinnost od 01.01.2016) a musí být v souladu s ČSN EN 12899-1. Městský úřad Nymburk, Odbor správy městského majetku si vyhrazuje právo stanovení přechodné úpravy dopravního značení změnit nebo doplnit, jestliže to bude vyžadovat změna provozu nebo veřejný zájem. Policie ČR má právo kontroly a předložení dalších podmínek, zajišťujících bezpečnost a plynulost silničního provozu.

**Termín přechodné úpravy provozu: 19.08.2022 – 26.08.2022.**

**Za umístění dopravních značek zodpovídá společnost Tannaco a.s., IČO: 61677272, se sídlem Kolínská 1, 290 01 Poděbrady-Kluk, zodpovědná osoba žadatele: pan Tomáš Červenci, tel.: 775 706 058.**

Stanovení dopravního značení nenahrazuje povolení, stanovisko, posouzení, případně jiné opatření dotčeného správního úřadu vyžadované zvláštními předpisy.

**Odůvodnění:**

Městský úřad Nymburk, Odbor správy městského majetku stanovil přechodnou úpravu provozu na základě návrhu žadatele ze dne 20.07.2022, po písemném vyjádření a souhlasu Policie ČR, Krajské ředitelství, Středočeského kraje, dopravního inspektorátu Nymburk, č.j.: 170788-2/ČJ-2022-010806 ze dne 19.07.2022. V souladu s ustanovením § 77, odst. 5, zákona č. 361/2000 Sb., ve znění pozdějších předpisů zdejší úřad nedoručoval návrh opatření obecné povahy a nevyzýval dotčené osoby k projednání připomínek nebo námitek.

**Poučení o odvolání:**

Proti opatření obecné povahy dle § 173 odst. 2 zákona č. 500/2004 Sb., správní řád, ve znění pozdějších předpisů nelze podat opravný prostředek.

**Opatření obecné povahy nabývá účinnosti pátým dnem po dni vyvěšení této vyhlášky.**

Příloha: - DIO, odsouhlasené Policií ČR - DI Nymburk  
- vyjádření Policie ČR - DI Nymburk.

Ing. Jiří Konhefr  
vedoucí odboru

**Toto oznámení musí být vyvěšeno na úřední desce Městského úřadu Nymburk po dobu 15 dnů.**

Vyvěšeno dne :..... Sejmuto dne:.....

Zveřejněno též způsobem umožňující dálkový přístup 10.08.2022 na [www.mesto-nymburk.cz](http://www.mesto-nymburk.cz)

Razítko, podpis orgánu, který potvrzuje vyvěšení a sejmutí oznámení.

Obdrží:


Veřejnou vyhláškou (ve smyslu § 172 správního řádu) – se žádostí o vyvěšení na úřední desce obce:

- MěÚ Nymburk – k vyvěšení na úřední desce
- OÚ Vestec – k vyvěšení na úřední desce
- OÚ Nový Dvůr – k vyvěšení na úřední desce


Po nabytí účinnosti OOP obdrží:

- žadatel
- Policie ČR, Krajské ředitelství policie Středočeského kraje, DI Nymburk
- KSÚS Stř. kraje, p.o., Zborovská 11, Praha 5
- IDSK Stř. kraje
- Obec Vestec,
- Obec Nový Dvůr

Malý Vestec  
úsek: 2,8m x 38m

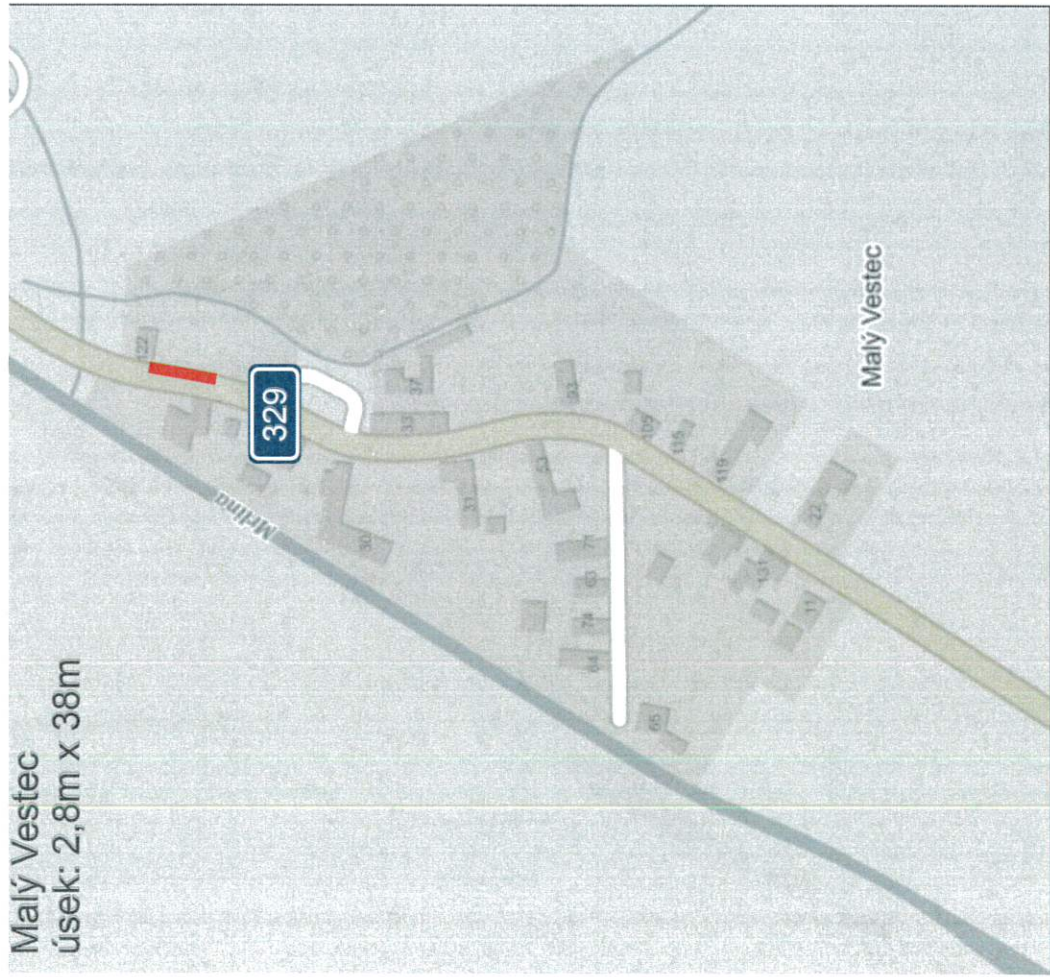

Malý Vestec  
úsek: 2,8m x 55m  
úsek: 3,0m x 113m

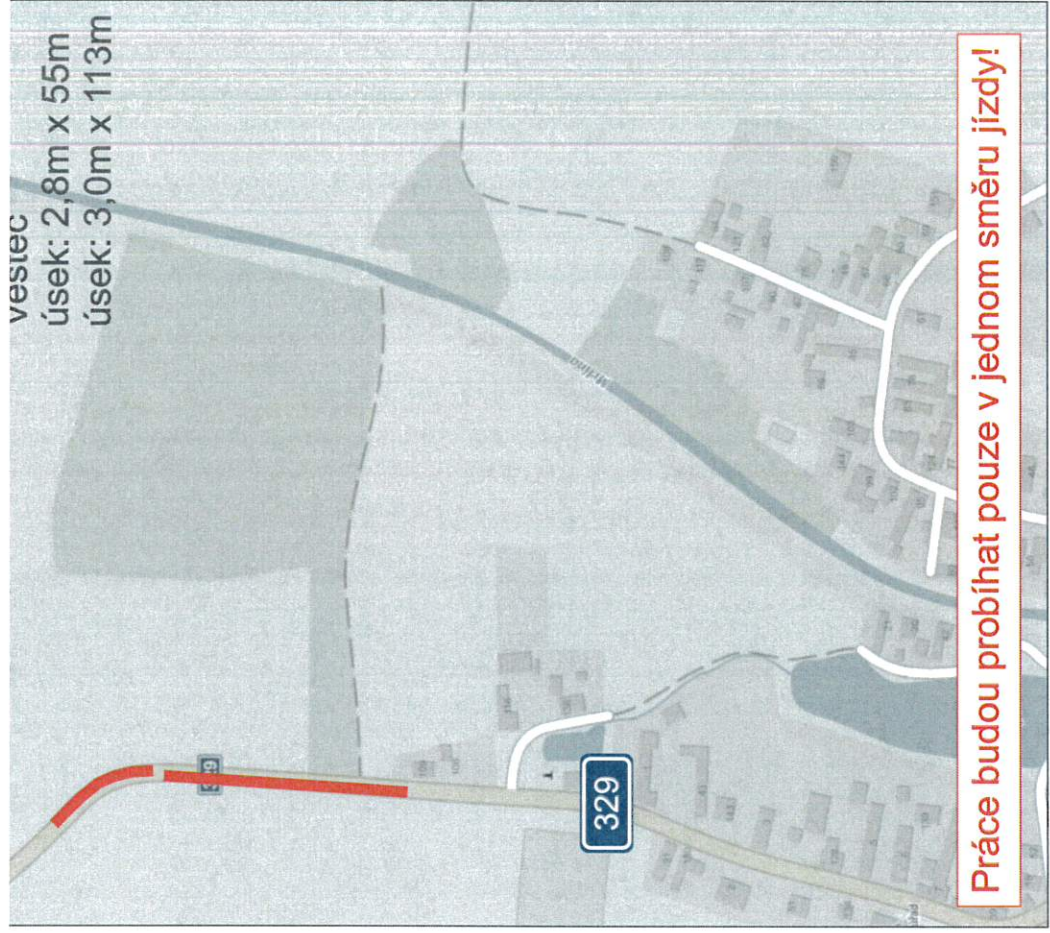


Práce budou probíhat pouze v jednom směru jízdy!

|                                    |   |                         |                                  |
|------------------------------------|---|-------------------------|----------------------------------|
| Zodpovědná osoba:<br>Tomáš Blazina | Kontroloval:<br>Tomáš Blazina   | Kreslil:<br>Tomáš Vydra | <b>SEDOZ</b><br>DOPRAVNÍ ZNAČENÍ |
| Objednatel:<br><b>TANMAC</b>       | Alceř:<br>Malý Vestec - Vestec<br>oprava povrchu komunikací na objezdné trase |                         | Formát: A4                       |
| Obavil:<br>Návrh DIO               |   |                         | Mřížko:<br>Datum: 08/2022        |
|                                    |   |                         | Účel: DIR                        |
|                                    |   |                         | Cílová výřez: 1                  |
|                                    |   |                         | Perif. č.:                       |




## Vzor - oprava povrchu vozovky - EXTRAVILÁN

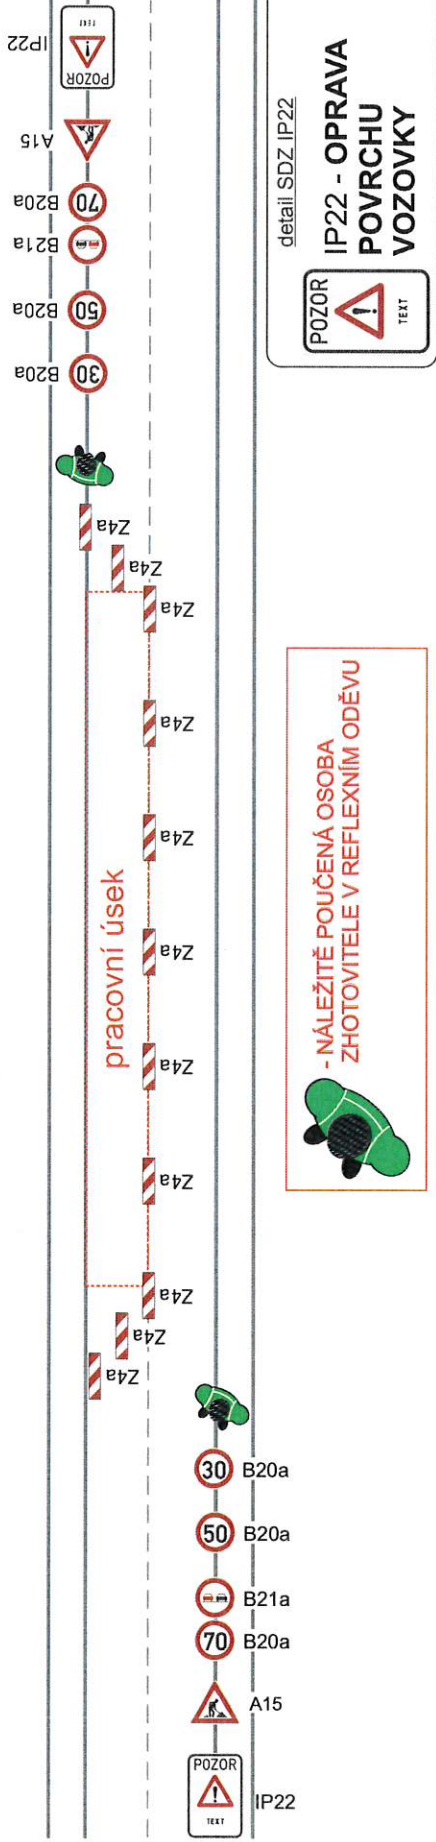

- NÁLEŽITĚ POUČENÁ OSOBA  
ZHOTOVITELE V REFLEXNÍM ODĚVU



## Vzor - oprava povrchu vozovky - INTRAVILÁN

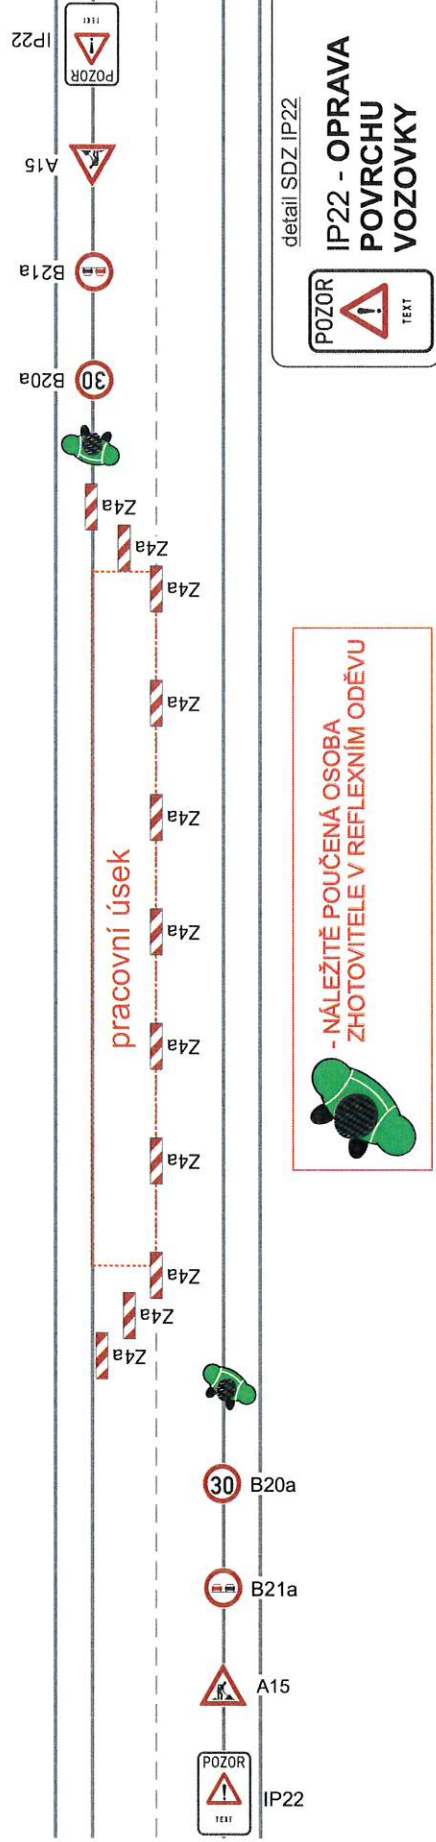

- NÁLEŽITĚ POUČENÁ OSOBA  
ZHOTOVITELE V REFLEXNÍM ODĚVU




Při umístění dopravního značení musí být dodrženy podmínky dané v TP66 - OZNAČENÍ PRACOVNÍCH MÍST NA POZEMNÍCH KOMUNIKACÍCH III. VYDÁNÍ, zák.č. 361/2000 Sb. v platném znění a zák.č. 13/1997 Sb. v platném znění.


|                                     |                                |                         |   |
|-------------------------------------|--------------------------------|-------------------------|---|
| Zodpovědná osoba:<br>Tomáš Bláznivý | Kontroloval:<br>Tomáš Bláznivý | Kreslil:<br>Tomáš Vydra | <b>SEDOZ</b><br><b>DOPRAVNÍ ZNAČENÍ</b> |
| Objednatel:<br>TANNAČ               | Autor:<br>Malý Vestec - Vestec | Formát:<br>A4           |   |
| Datum:<br>06/2022                   | Učel:<br>DIR                   | Adresář:<br>06/2022     |   |
| Obsah:<br>Návrh DIO                 |                                |                         | Číslo výkresu:<br>3                     |

oprava povrchu komunikací na objízdné trase

## Vzor - frézování vozovky - EXTRAVILÁN

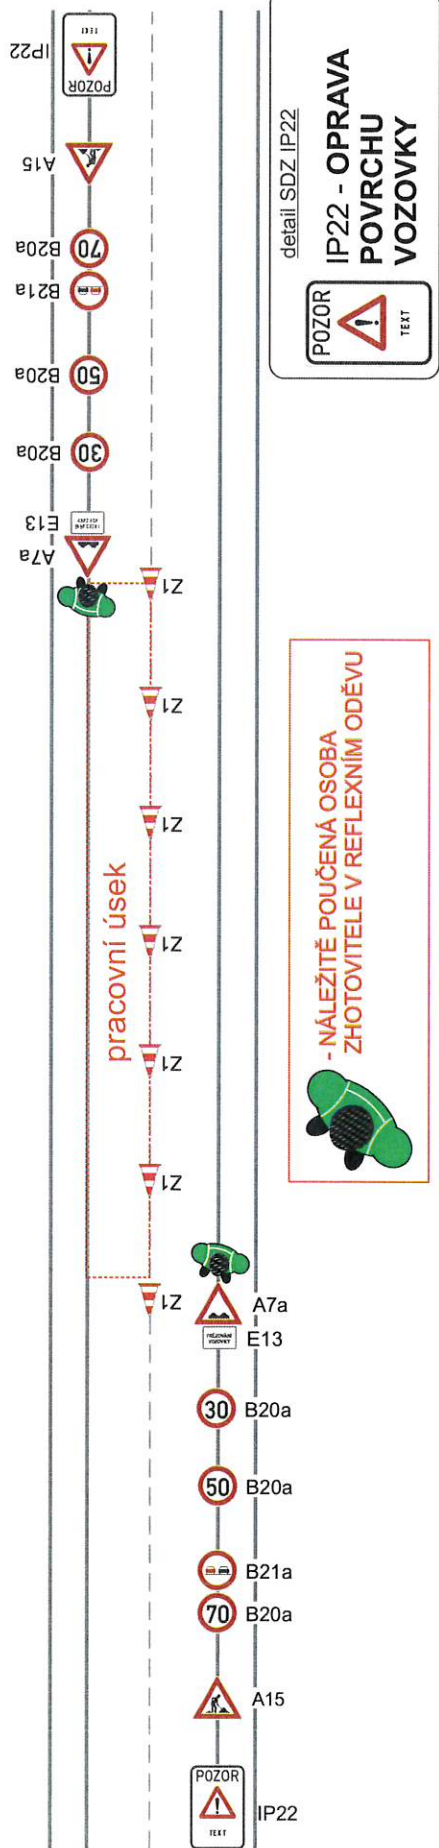


## Vzor - frézování vozovky - INTRAVILÁN

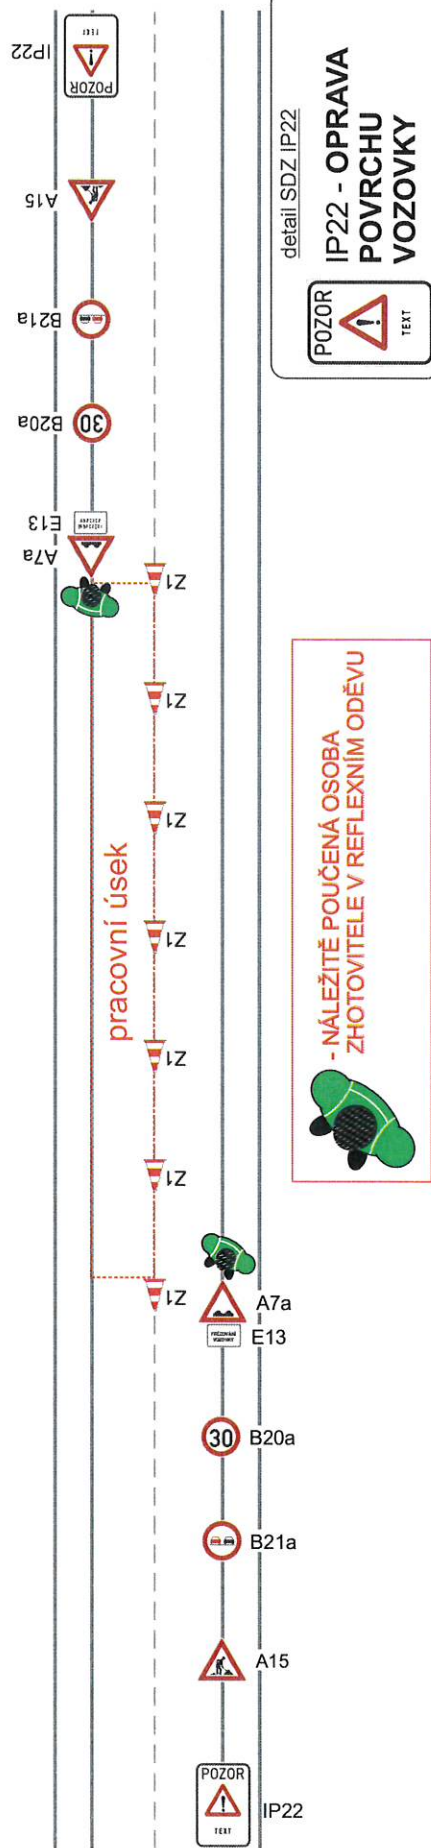

Při umístění dopravního značení musí být dodrženy podmínky dané v TP66 - OZNAČENÍ PRACOVNÍCH MÍST NA POZEMNÍCH KOMUNIKACÍCH III. VYDÁNÍ, zák.č.361/2000 Sb. v platném znění a zák.č. 13/1997 Sb. v platném znění.

|  |                           |                     |            |
|--|---------------------------|---------------------|------------|
| <b>SEDOZ</b><br>DOPRAVNÍ ZNAČENÍ                   |                           | Krejiř: Tomáš Vydra | Formát: A4 |
| Zodpovědná osoba: Tomáš Blazna                     | Kontroloval: Tomáš Blazna | Objednatel: TANNACD | Návrh: At  |
| Meno: Malý Vestec - Vestec                         |                           | Datum: 06/2022      |            |
| Obsah: oprava povrchu komunikací na objízdné trase |                           | Účel: DIR           |            |
| Období: Návrrh DIO                                 |                           | Číslo výkresu: 2    |            |



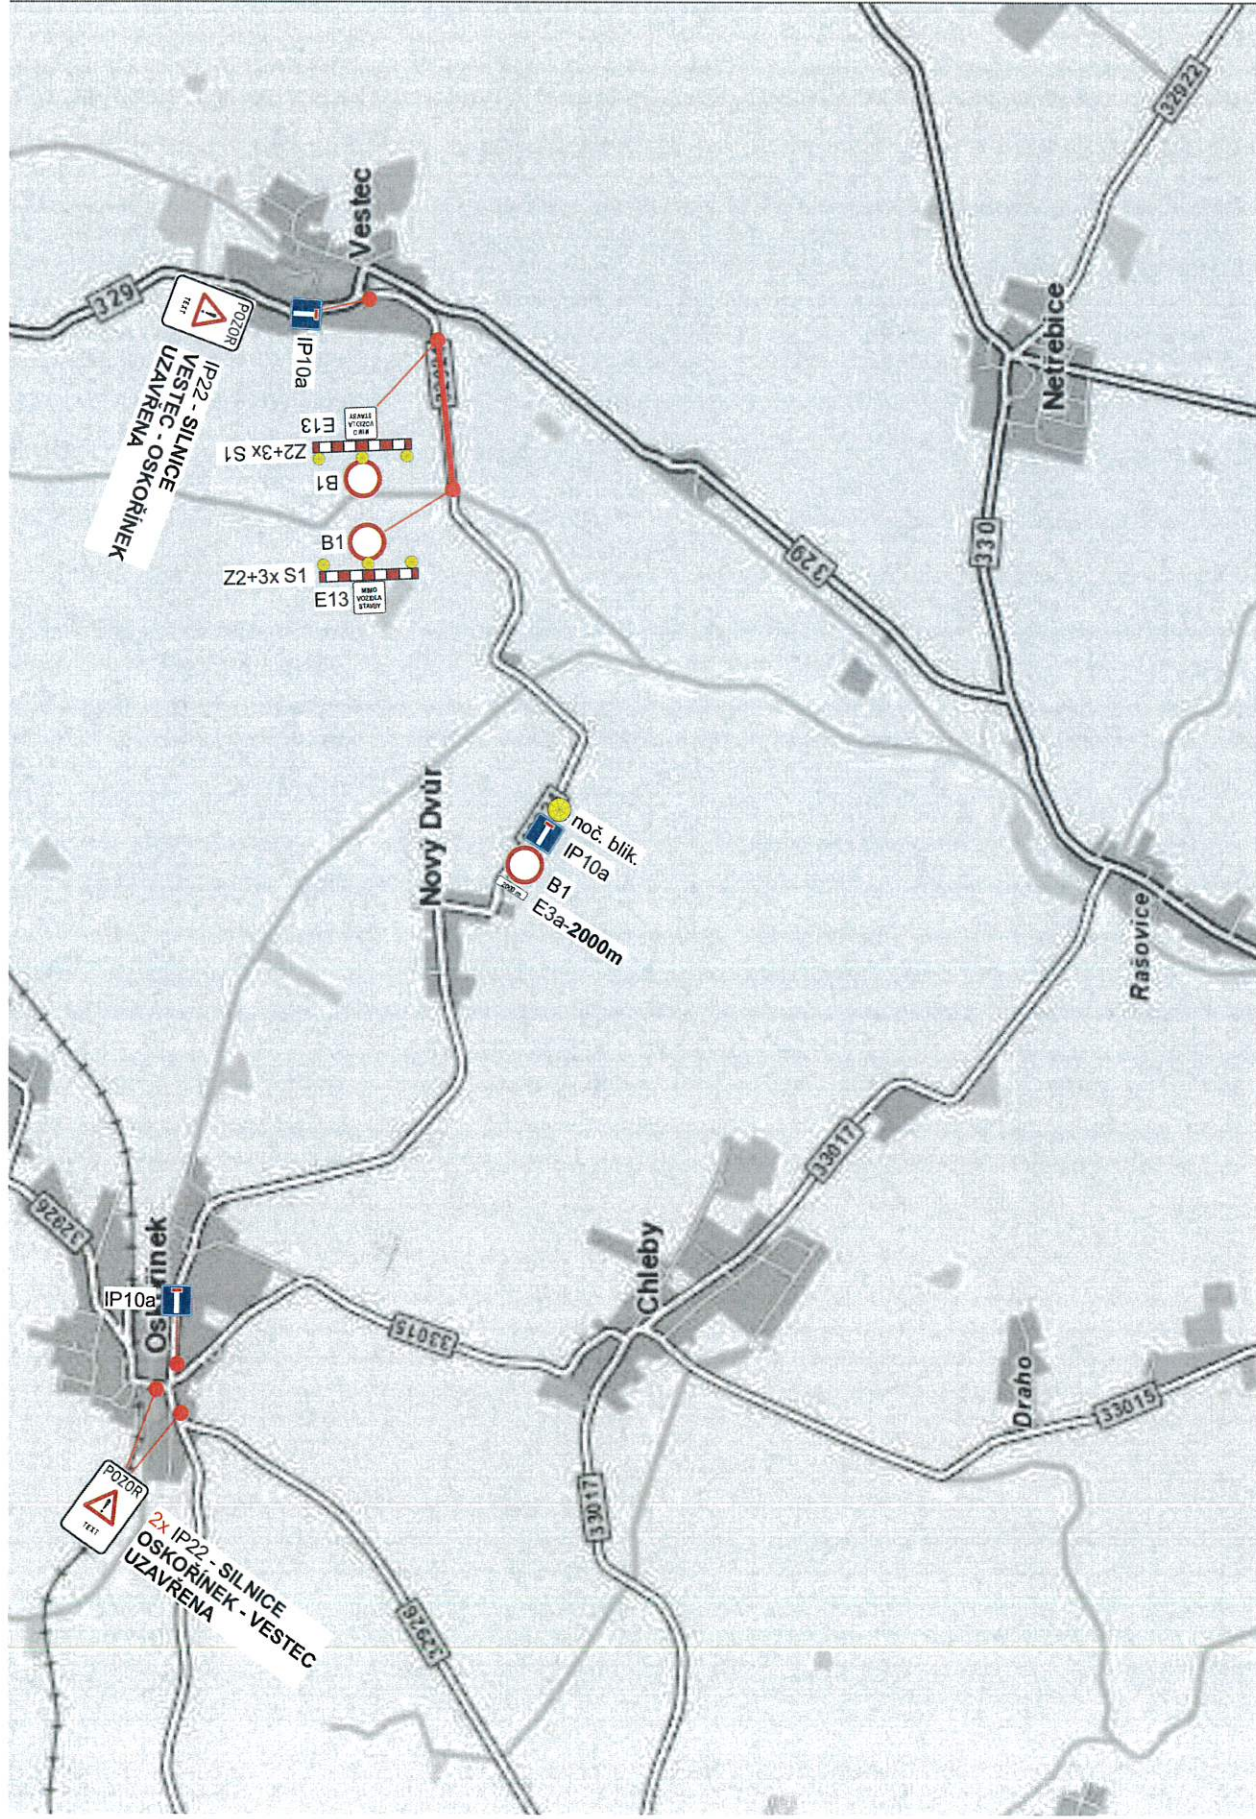

|  |                              |                             |
|--|------------------------------|-----------------------------|
| <b>SEDOZ</b><br>DOPRAVNÍ ZNAČENÍ   |                              | Kresil:<br>Tomáš Vydra      |
| Zodpovědná osoba:<br>Tomáš Blazna  | Kontroloval:<br>Tomáš Blazna | Objednatel:<br><b>TANNA</b> |
| Akce:<br>Malý Vestec - Vestec<br>oprava povrchu komunikací na objezdné trase |                              | Formát:<br>A4               |
| Datum:<br>08/2022  |                              | Návrh:<br>DIR               |
| Období:<br>Návrh DIO   |                              | Číslo výjezdu:<br>4         |

**Při umístění dopravního značení musí  
Ing. Josef Uřích DIS.**  
19.07.2022 17:15:43

**MÍST  
VYDÁNÍ,  
ání  
a ZÁMĚR  
v příloze zrušení.**

**NA POZ  
zá  
Důvod: Za správnost vyhodnocení**

Ing. Josef Uřích DIS.  
POLICE ČESKÉ REPUBLIKY



POLICIE ČESKÉ REPUBLIKY  
 Krajské ředitelství policie Středočeského kraje  
 Územní odbor Nymburk  
 Doprvní inspektorát  
 Boleslavská 1831, 288 02 Nymburk

Č. j. KRPS-170788-2/ČJ-2022-010806

Nymburk 19. července 2022  
 Počet stran: 1  
 Přílohy: 1/5

SEDOZ DZ s.r.o.  
 Poděbradova 1751  
 289 22 Lysá nad Labem

**Vestec, Malý Vestec - oprava povrchu komunikace - stanovisko DI PČR Nymburk.**

Doprvní inspektorát PČR Nymburk na základě Vaší žádosti ve věci předloženeho návrhu přechodně úpravy provozu na shora uvedenou akci, Vám po prostudování a provedeném šetření, vydává následující stanovisko.

Předmětem přechodně úpravy provozu na pozemních komunikacích je oprava povrchu komunikací objízdných tras při uzavírcce a opravě mostu v obci Vestec.

Doprvní inspektorát PČR Nymburk jako příslušný orgán podle § 77 odst. 2) písm. b) zákona č. 361/2000 Sb., ve znění pozdějších předpisů

**S O U H L A S Í**

s realizací předloženeho návrhu doprvního značení **při dodržení níže uvedených podmínek.**

V době, kdy nebudou probíhat práce, bude omezení v maximální možné míře minimalizováno (nesmí však dojít k ohrožení bezpečnosti provozu na pozemních komunikacích).

Doprvní značení musí být osazeno podle zásad pro označování pracovních míst na pozemních komunikacích - TP 66.

Doprvní značky musí být rozměrem a barevným provedením v souladu s vyhl. č. 294/2015 Sb., kterou se provádějí pravidla provozu na pozemních komunikacích. Doprvní značky užívané k přechodnému doprvnímu značení musí být provedeny vyhradně jako reflexní.

Provedení a umístění doprvních značek musí být v souladu s ČSN EN 12 899.

Po ukončení akce musí být povrch uveden do řádného stavu a doprvní značky užitě na akci ihned odstraněny.

Doprvní inspektorát PČR Nymburk si vyhraduje možnost stanovit další podmínky, které si vyzádají naléhavě okolnosti při zajišťování bezpečnosti a plynulosti silničního provozu.

Zpracoval: nprap. Jiri Kopriva, tel.: 974 878 253

npor. Ing. Josef Ulrich, DIS.  
 vedoucí DI

