


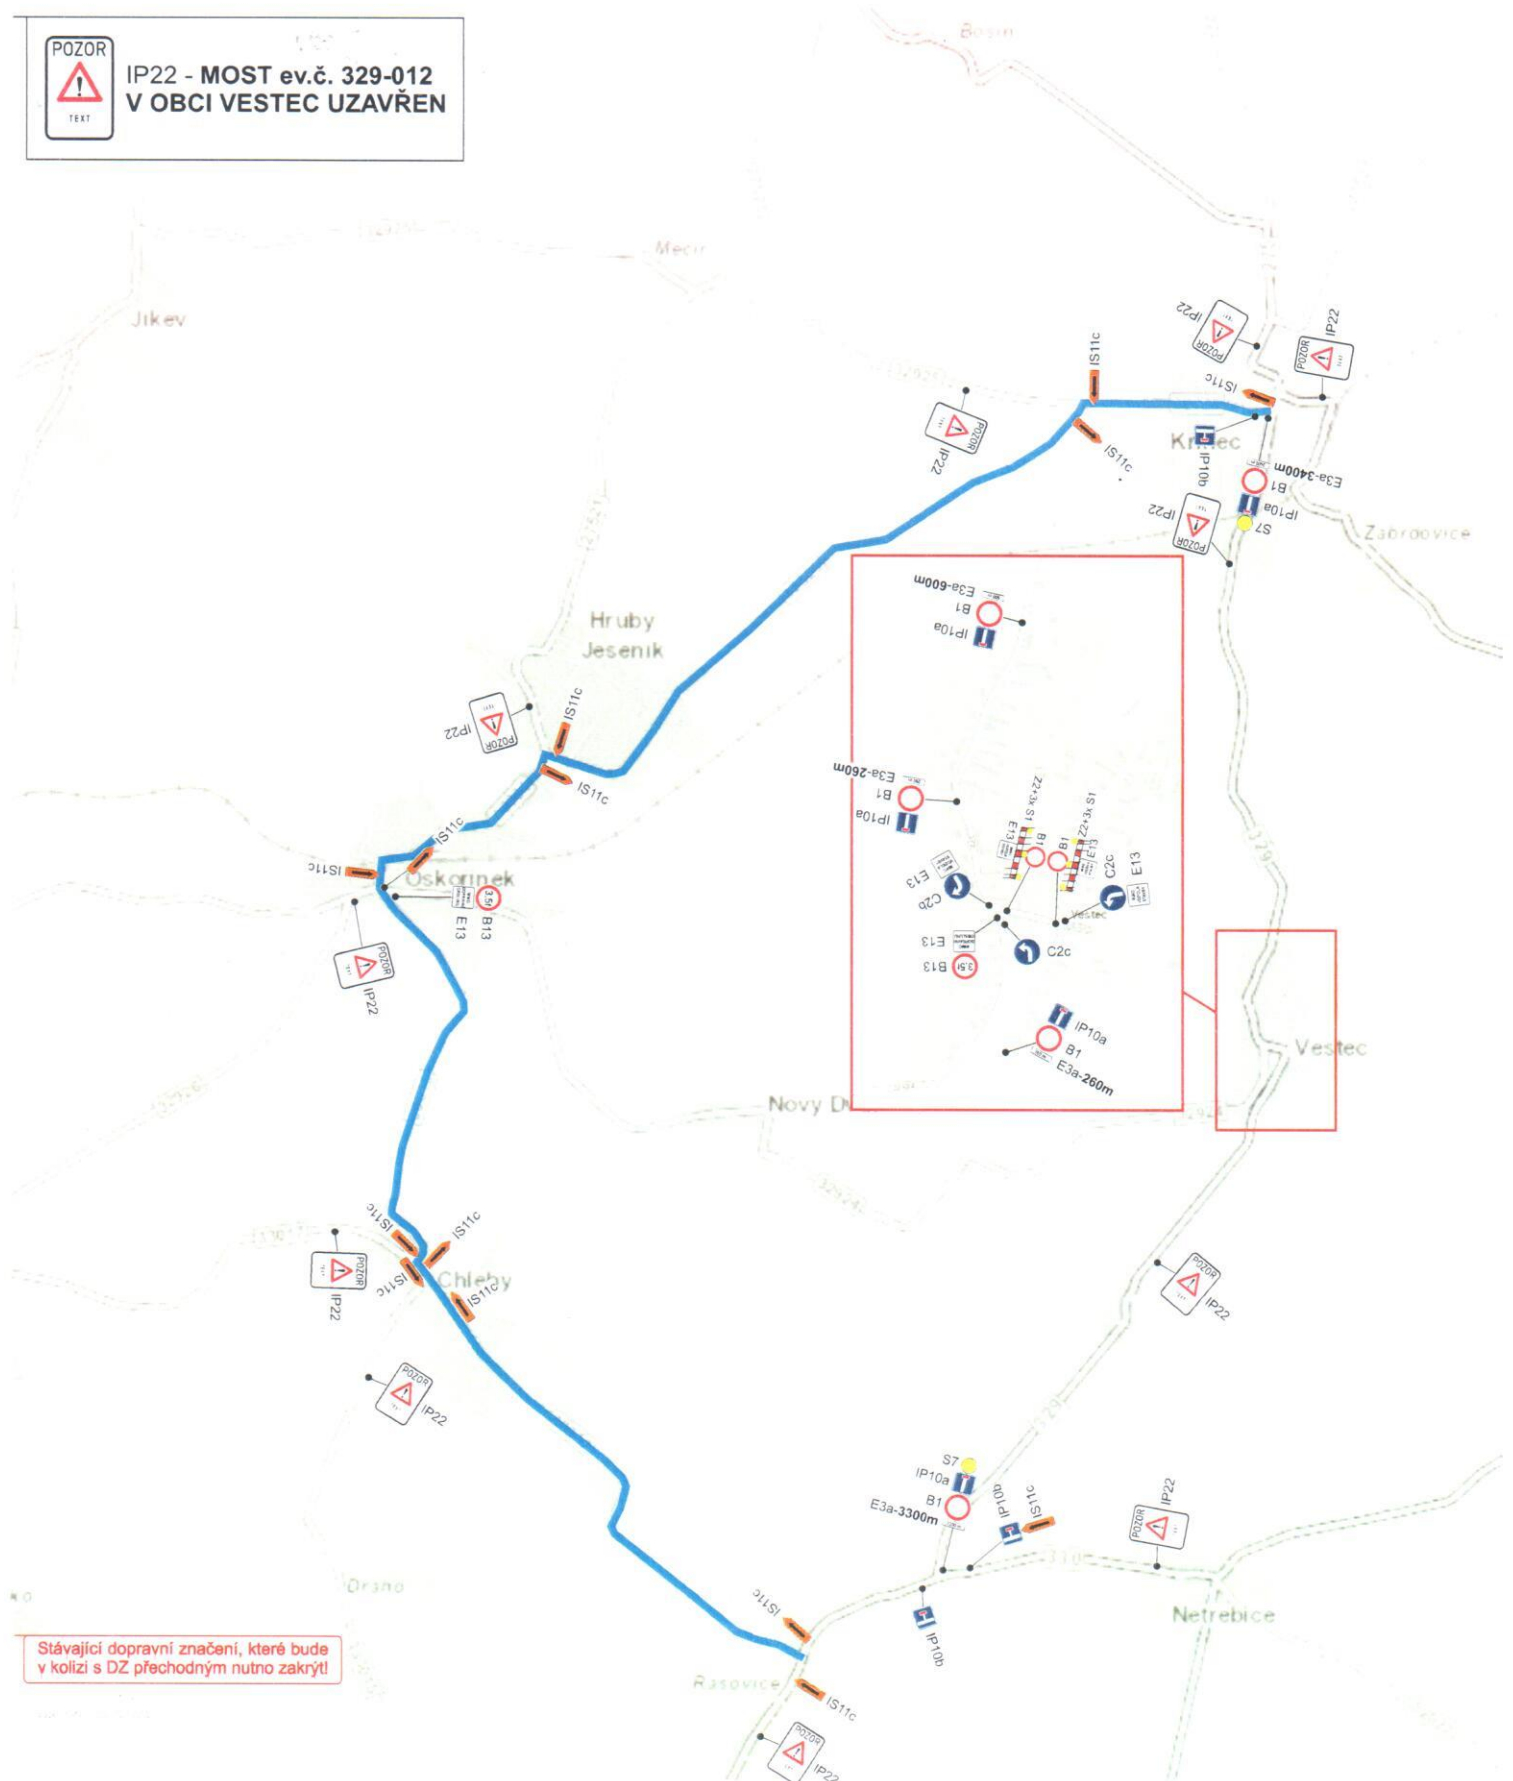

IP22 - MOST ev.č. 329-012 V OBCI VESTEC UZAVŘEN



Stávající dopravní značení, které bude v kolizi s DZ přechodným nutno zakrýt!

Při umístění dopravního značení musí být dodrženy podmínky dané v TP66 - OZNAČENÍ PRACOVNÍCH MÍST NA POZEMNÍCH KOMUNIKACÍCH III.VYDÁNÍ, zák.č.361/2000 Sb. v platném znění a zák.č. 13/1997 Sb. v platném znění.

Zpracovatel znění	Kontrolní	Revizní
Tomáš Březina	Tomáš Březina	Tomáš Jára
Operátor TANNACD		
Projekt SEDOZ DOPRAVNÍ ZNAČENÍ		
Áno	Vestec (Nbk) - uzavírka mostu ev.č. 329-012	
Číslo	12	
Datum	11.12.2021	
Typ	DP	
Číslo výkresu	1	
Titulek		