


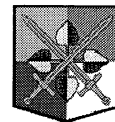

Pomáhat a chránit

KRAJSKÉ ŘEDITELSTVÍ POLICIE STŘEDOČESKÉHO KRAJE



Územní odbor Nymburk
Dopravní inspektorát

KRPS-379327-1/ČJ-2013-010806-ZU

6. listopadu 2013

Počet listů: 1

Přílohy: 1/6

Aisg, s. r.o.
Budovatelů 324
533 12 Chvaletice

Vestec, II/329 – rekonstrukce komunikace – vyjádření DI PČR Nymburk.

Dopravní inspektorát PČR Nymburk na základě Vaší žádosti ve věci zvláštního užívání a předloženého návrhu přechodné úpravy provozu na shora uvedenou akci, Vám po prostudování a provedeném místním šetření sděluje následující vyjádření.

Dopravní inspektorát PČR Nymburk jako příslušný orgán podle § 25 odst. (1) zák. č.13/1997 Sb., o pozemních komunikacích ve znění pozdějších předpisů, vydává předchozí souhlas se zvláštním užíváním silnice č.II/329 v obci Vestec.

Předmětem stavby je rekonstrukce silnice č.II/329 v obci Vestec. Frézování bude provedeno za provozu. Sanace podkladních vrstev bude provedena za částečné uzavírky. Objízdná trasa pro nákladní automobily bude vedena přes obec Oskořínek po silnicích č.III/32925, III/32926, III/33015 a III/33017.

Stavba musí být řádně označena, zajištěna proti pádu chodců a za snížené viditelnosti osvětlena.

V případě částečné uzavírky zůstane jízdní pruh šířky min. 2,75 m a při použití DZ č.P7 a P8 bude zajištěn rozhled pro zastavení (jinak bude použito SSZ).

DZ č.IS11a bude v obci Rašovice provedena dle skutečného stavu.

Příslušné schéma pro realizaci stavby bude použito dle prováděných prací a konkrétní situace tak, aby nebyla ohrožena bezpečnost provozu na pozemních komunikacích.

Dopravní značení, které je v rozporu s přechodnou úpravou provozu, bude zakryto.

Dopravní značení musí být osazeno podle zásad pro označování pracovních míst na pozemních komunikacích - TP 66 (II. vydání), objízdné trasy budou řádně vyznačeny svislým DZ č.IS11c, příp. IS11b.

Dopravní značky musí být rozměrem a barevným provedením v souladu s vyhl. č. 30/2001 Sb., kterou se provádějí pravidla provozu na pozemních komunikacích a úprava a řízení provozu na pozemních komunikacích. Dopravní značky užívané k přechodnému dopravnímu značení musí být provedeny výhradně jako reflexní.

Po ukončení akce musí být povrch uveden do řádného stavu a dopravní značky užitá na akci ihned odstraněny.

Dopravní inspektorát PČR Nymburk jako příslušný orgán podle § 77 odst. 1) písm. c) zákona č. 361/2000 Sb., ve znění pozdějších předpisů, vydává vyjádření ke stanovení přechodné úpravy provozu na pozemních komunikacích.

Dopravní inspektorát PČR Nymburk si vyhrazuje možnost stanovit další podmínky, které si vyžádají naléhavé okolnosti při zajišťování bezpečnosti a plynulosti silničního provozu.

Vyřizuje:

por. Bc. Pavel Fiala
komisař DI Nymburk




npor. Bc. Josef Ulrich

Josef Ulrich
vedoucí DI Nymburk

Omezení provozu na sil.č. II/329 v obci Vestec
 - zákaz vjezdu nákl. automobilům
 termín: 13.11. - 10.12.2013
 Zhotovitel: SILNICE TS

PODLUŽANY

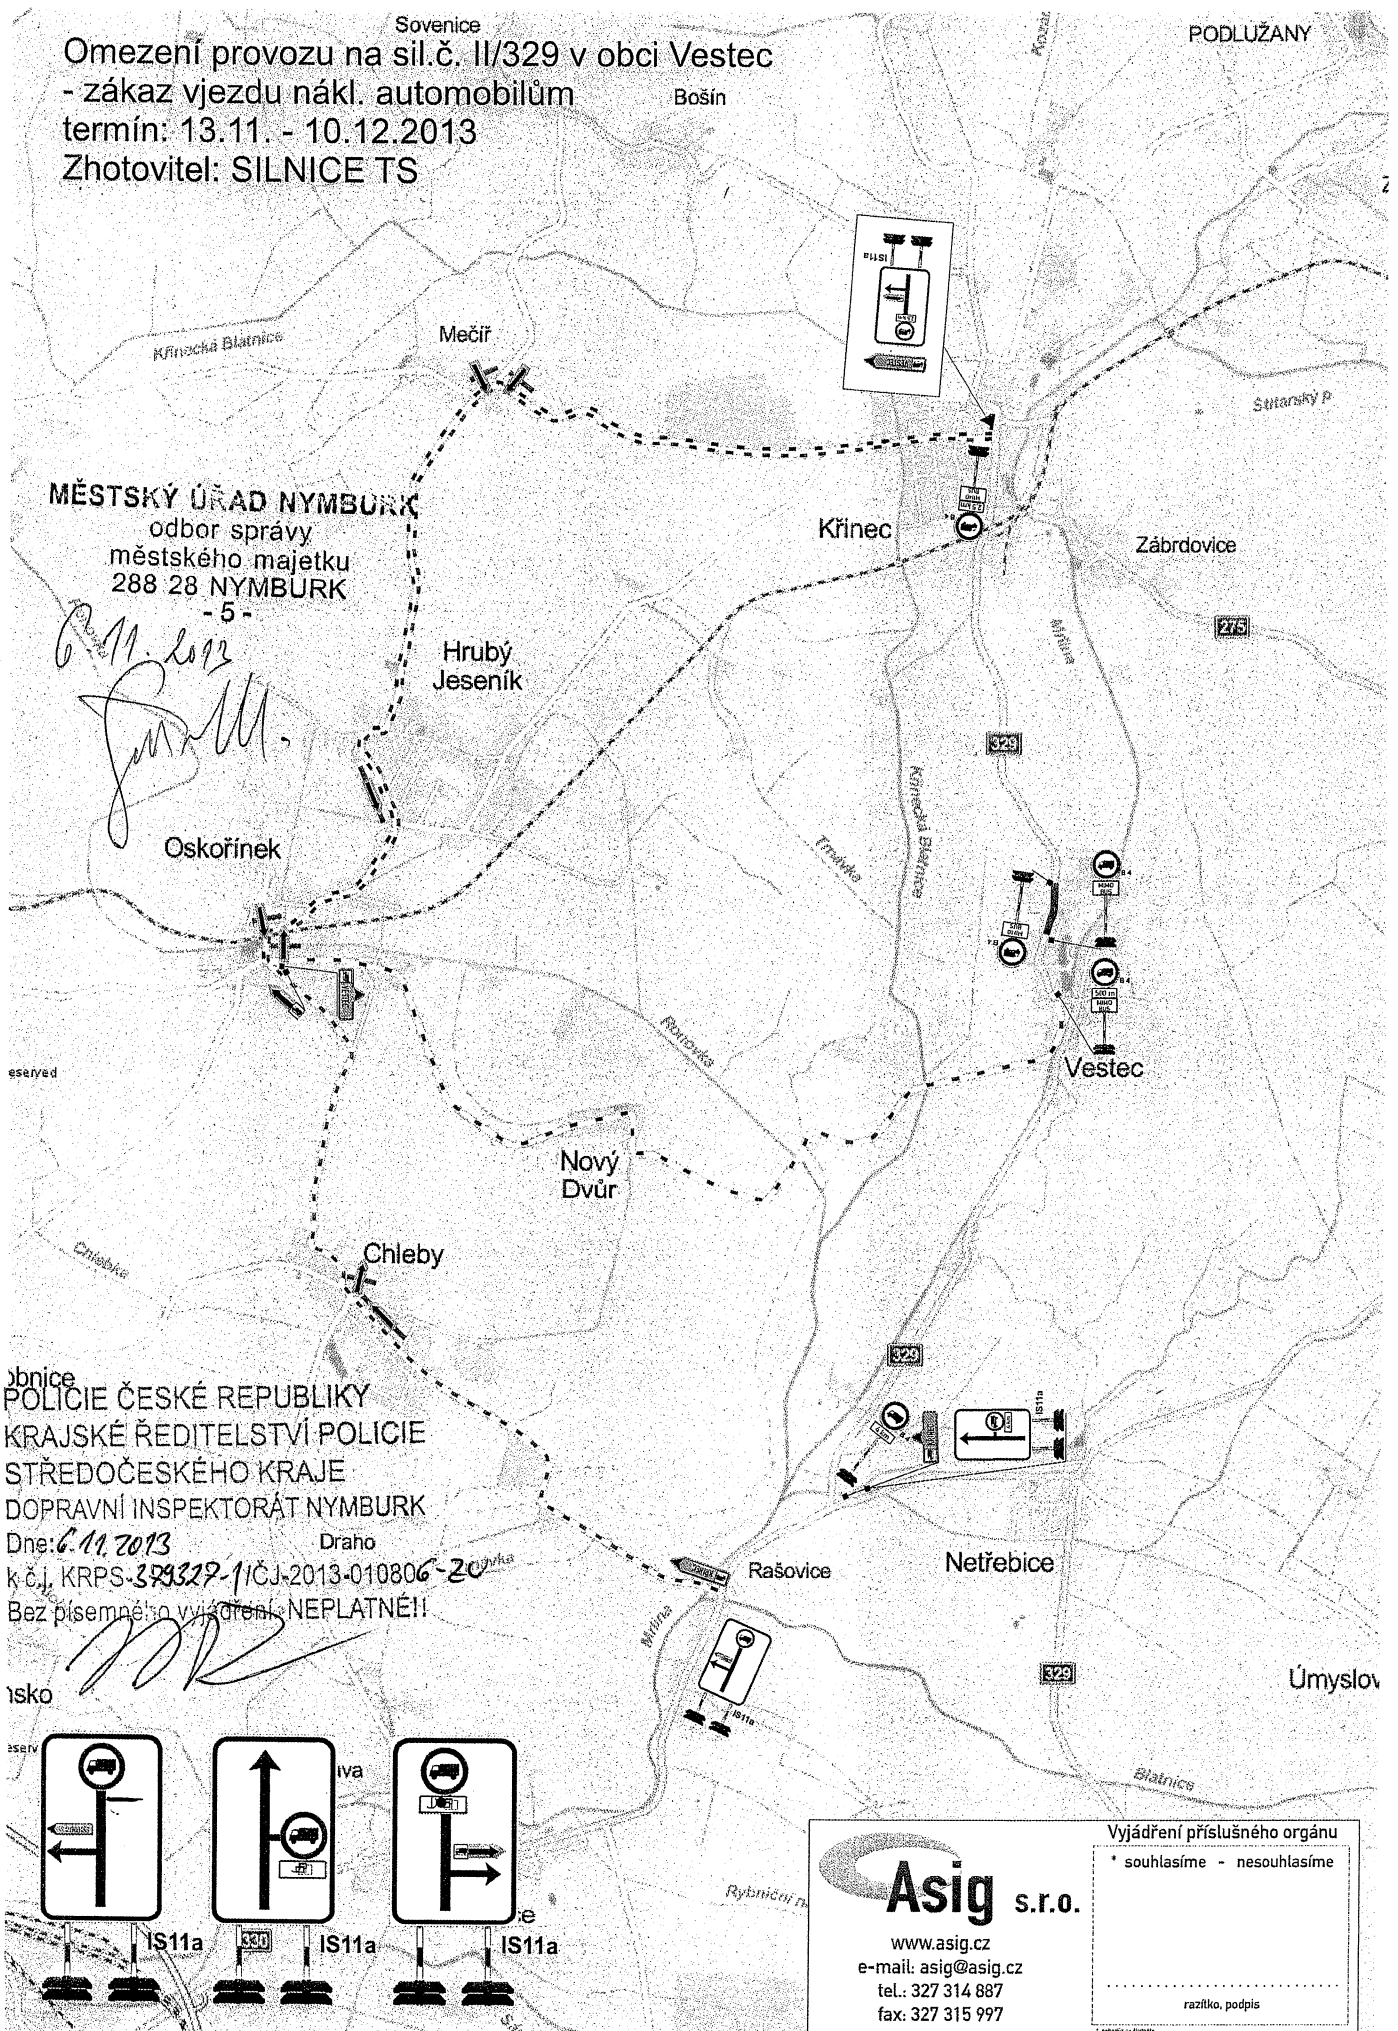


MĚSTSKÝ ÚŘAD NYMBURK
 odbor správy
 městského majetku
 288 28 NYMBURK
 - 5 -

6.11.2013
[Signature]

Policejní ústředna
 POLICIE ČESKÉ REPUBLIKY
 KRAJSKÉ ŘEDITELSTVÍ POLICIE
 STŘEDOČESKÉHO KRAJE
 DOPRAVNÍ INSPEKTORÁT NYMBURK
 Dne: 6.11.2013 Draho
 k č.j. KRPS-379327-11CJ-2013-010806-20
 Bez písemného vyjádření NEPLATNÉ!!

[Signature]

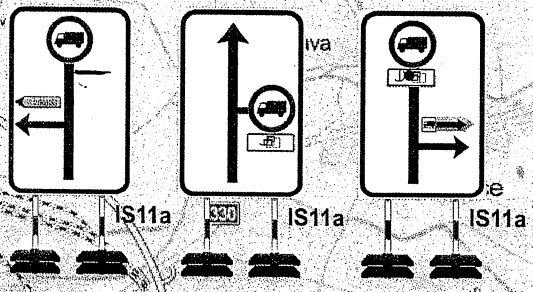




Asig s.r.o.
 www.asig.cz
 e-mail: asig@asig.cz
 tel.: 327 314 887
 fax: 327 315 997

Vyjádření příslušného orgánu
 * souhlasíme - nesouhlasíme

.....
 razítko, podpis

DIO na sil.č. II/329 v obci Vestec
~~- frézování vozovky -~~

termín: 13.11.2013 - 10.12.2013

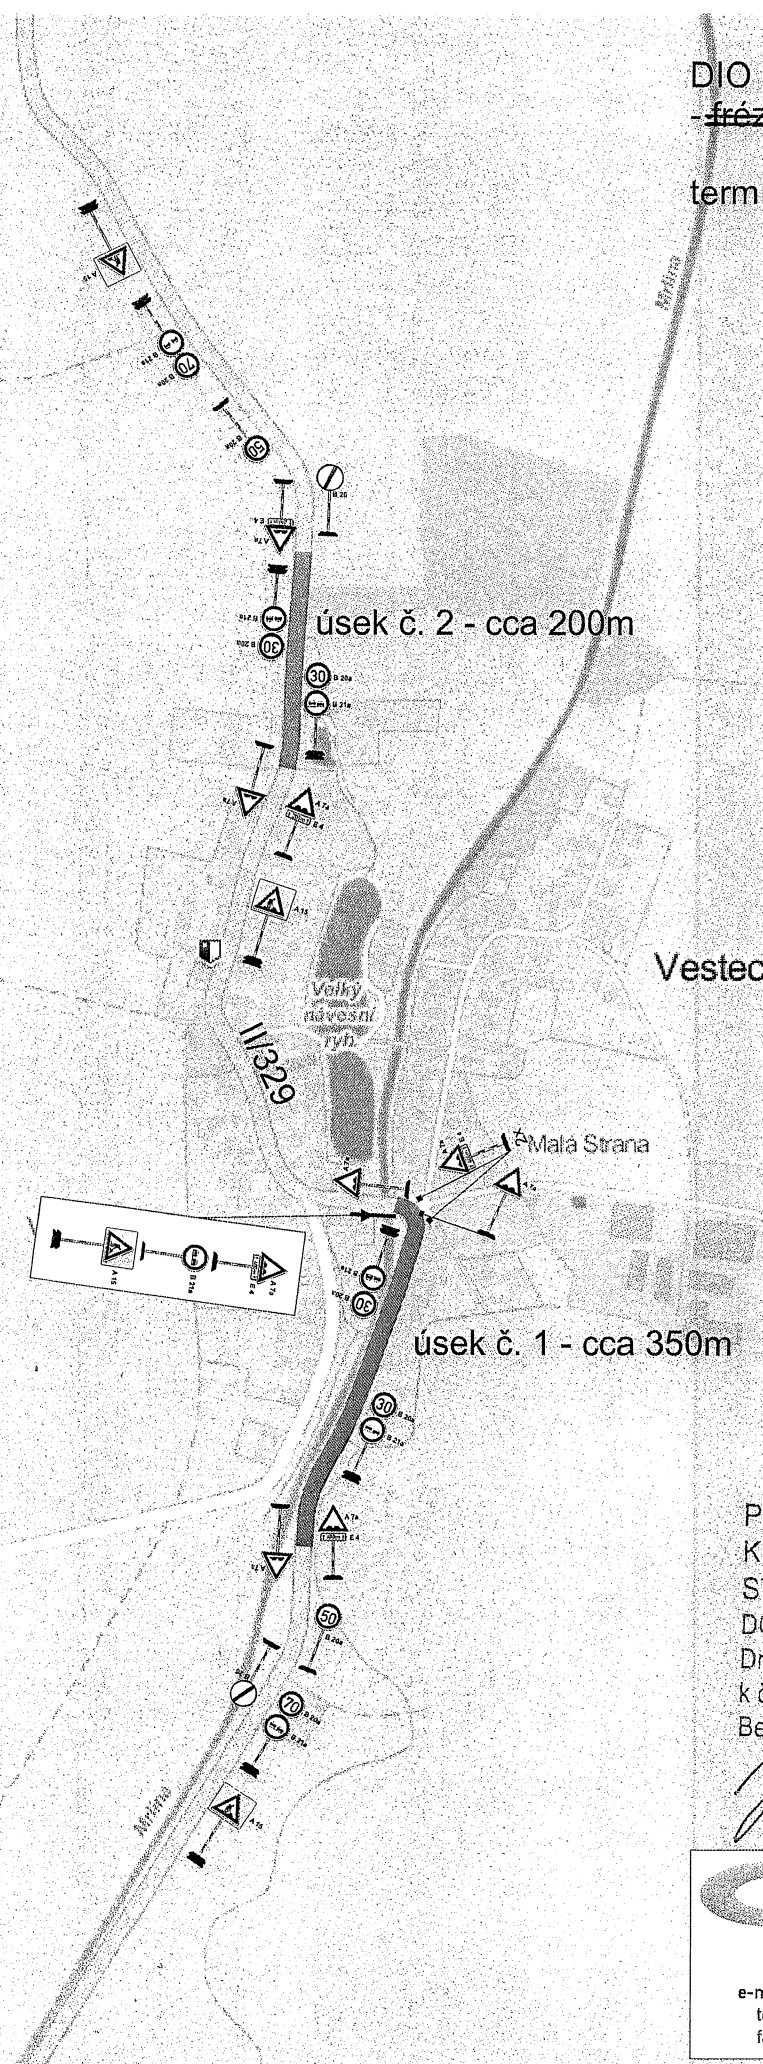


MĚSTSKÝ ÚŘAD NYMBURK
odbor správy
městského majetku
288 28 NYMBURK
- 5 -

6.11.2013

POLICIE ČESKÉ REPUBLIKY
KRAJSKÉ ŘEDITELSTVÍ POLICIE
STŘEDOČESKÉHO KRAJE
DOPRAVNÍ INSPEKTORÁT NYMBURK
Dne: 6.11.2013
k č.j. KRFS-329327-11ČJ-2013-010806-ZU
Bez písemného vyjádření NEPLATNÉ!

 Asig s.r.o. www.asig.cz e-mail: asig@asig.cz tel.: 327 314 887 fax: 327 315 997	Vyjádření příslušného orgánu • souhlasíme - nesouhlasíme
 razítko, podpis

MAPY.CZ

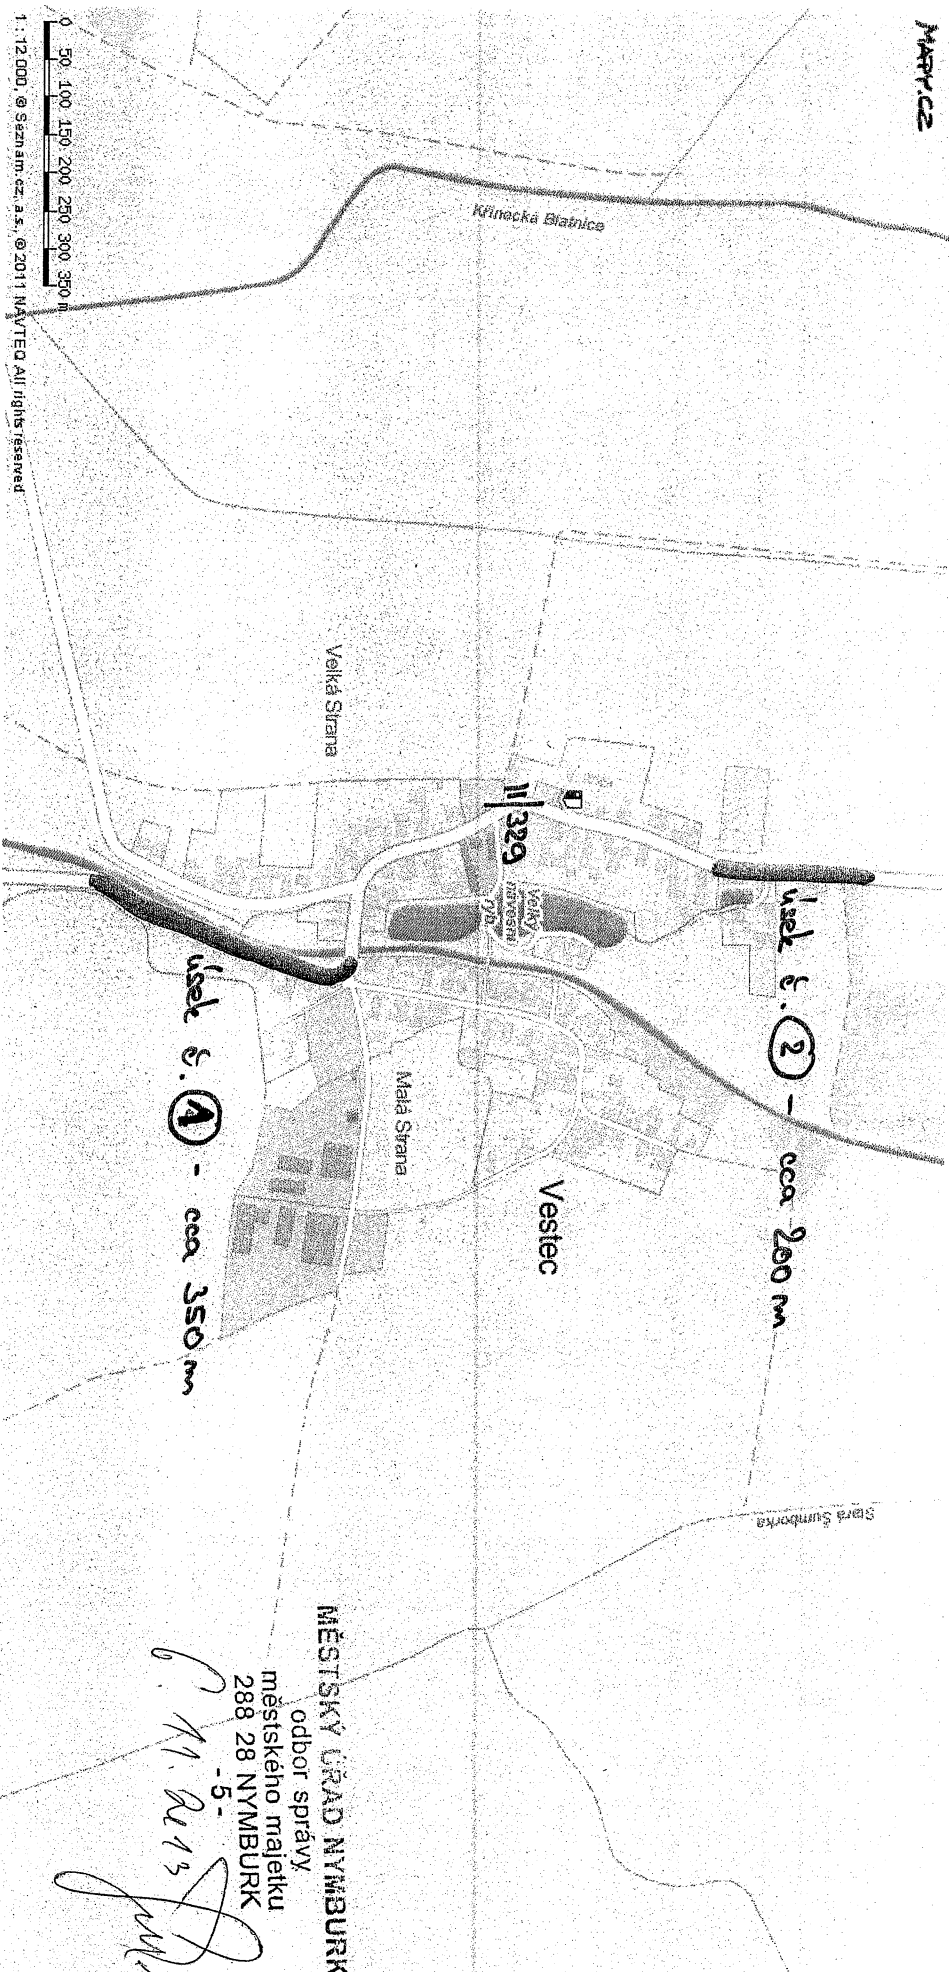

POLICIE ČESKÉ REPUBLIKY
KRAJSKÉ ŘEDITELSTVÍ POLICIE
STŘEDOČESKÉHO KRAJE
DOPRAVNÍ INSPEKTORÁT NYMBURK
Dne: 11. 11. 2013
K č.j. KRPS-5293224-1/ČJ-2013-010806-2V
Bez písemného vyjádření NEPLATNĚ!

11/329 Vestec

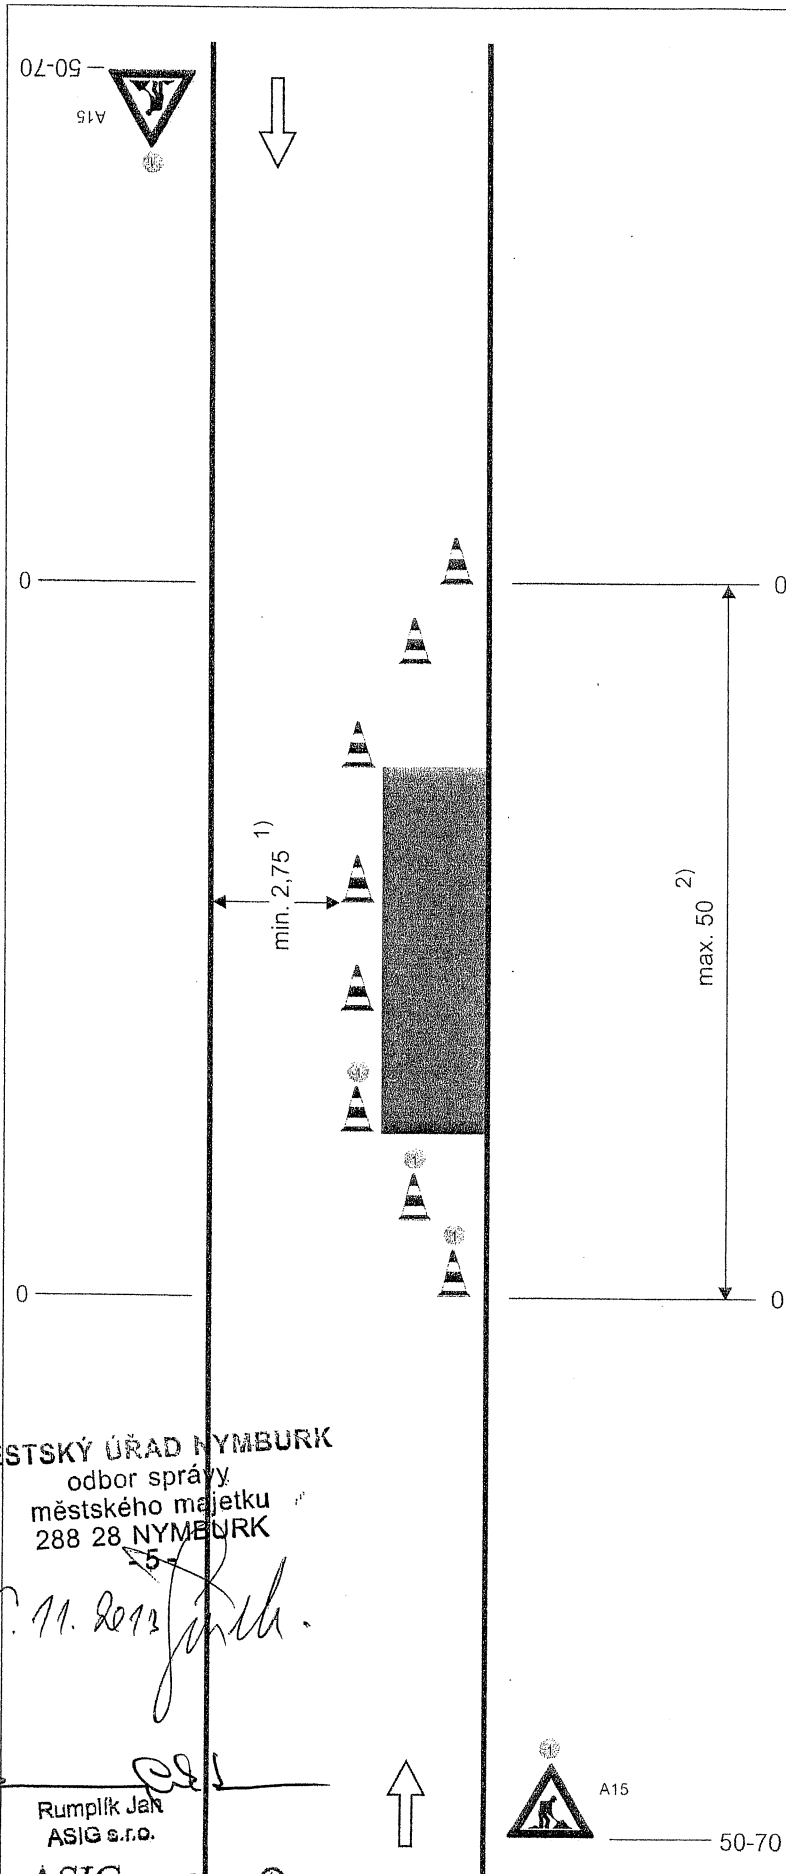


Schéma B/24

Operativní pracovní místo na vozovce.

příčná uzavěra třemi dopravními kuželi (výška 0,5m)
 odstup podélně 1 - 2m
 příčně 0,6 - 1m

podélná uzavěra dopravními kužely (výška min. 0,5m) nebo vodicími deskami
 odstup max. 6m

příčná uzavěra třemi dopravními kužely (výška 0,5m)
 výstražné světlo typu 1
 odstup podélně 1 - 2m
 příčně 0,6 - 1m

1) může být ve výjimečných případech menší (viz kap. 6.2.1.)

2) v případě, že zbyvájíci šířka vozovky umožňuje provoz jen v jednom směru jízdy, může být délka pracovního místa max. 50m, jinak použít SSZ podle schématu B/6

POLICIE ČESKÉ REPUBLIKY
 KRAJSKÉ ŘEDITELSTVÍ POLICIE
 STŘEDOČESKÉHO KRAJE
 DOPRAVNÍ INSPEKTORÁT NYMBURK

Dne: 6. 11. 2013

k č.j. KRPS-373329-1 IČJ-2013-010806-7U

Bez písemného vyjádření NEPLATÍ!!

výstražné světlo typu 1
 nebo značka umístěna na fluorescenčním žlutozeleném podkladu, v protisměru shodně

vzdálenosti v metrech

MĚSTSKÝ ÚŘAD NYMBURK
 odbor správy
 městského majetku
 288 28 NYMBURK

6. 11. 2013 [signature]

Rumplík Jan
 ASIG s.r.o.

ASIG s.r.o. ①

Budovatelů 324, 533 12 Chvaletice
 provozovna Kolín 4, Klejnarská 894
 tel.: 604 234 545, 326 539 585
 IČO:25954849, DIČ:CZ25954849

DIO Vestec sil. č. 11/329

13.11. – 10.12. 2013

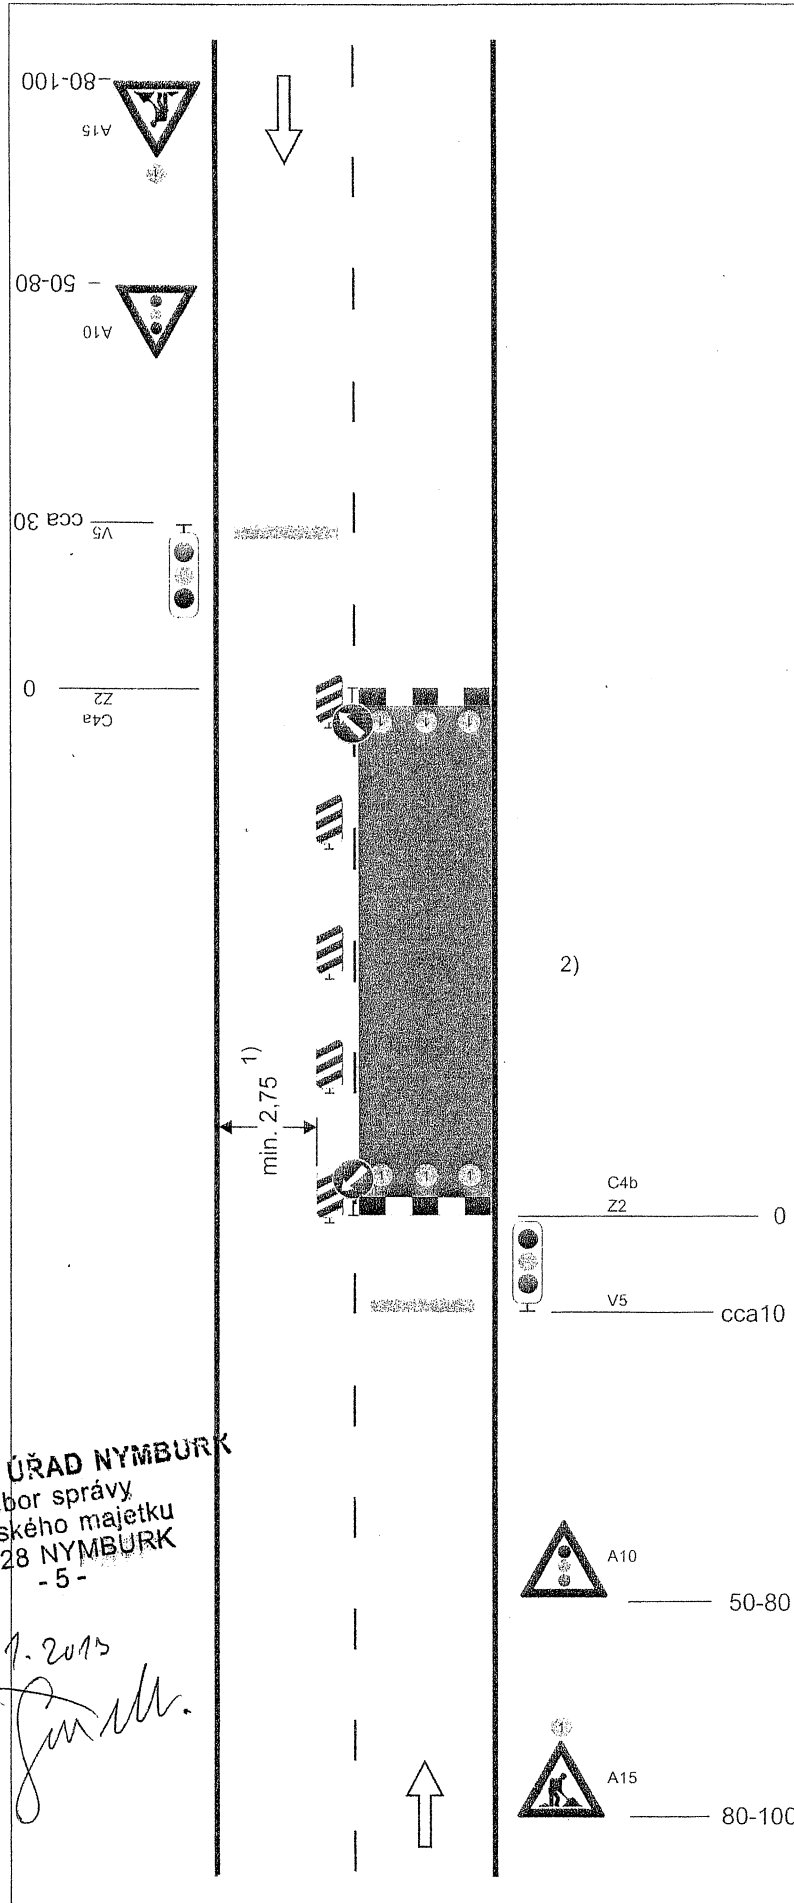


Schéma B/6

Standardní pracovní místo. Zúžení vozovky na jeden jízdní pruh. Řízení provozu světelnými signály.

výstražné světlo typu 1
nebo značka umístěna na fluorescenčním žlutozeleném podkladu, v protisměru shodně

příčná čára souvislá ze žluté fólie, dopravních knoflíků nebo barvy doporučena

příčná uzávěra zábranou
minimálně 3 výstražná světla typu 1

podélná uzávěra oboustrannými směrovacími deskami
odstup max. 10m

příčná uzávěra zábranou
minimálně 3 výstražná světla typu 1

příčná čára souvislá ze žluté fólie, značkovacích knoflíků nebo barvy doporučena

1) může být ve výjimečných případech menší (viz kap. 6.1.2.)

2) užití dopravních značek a dopravních zařízení v případě souběžných parkovacích pruhů, chodníků nebo stezek pro cyklisty podle schémat B/16 až B/20

POLICIE ČESKÉ REPUBLIKY
KRAJSKÉ ŘEDITELSTVÍ POLICIE
STŘEDOČESKÉHO KRAJE
DOPRAVNÍ INSPEKTORÁT NYMBURK

vzdálenosti v metrech
Dne: 10.12.2013
k č.j. KRPS-SP-9327-1/ČJ-2013-01080-6-2V
Bez písemného vyjádření NEPLATÍ!!!

MĚSTSKÝ ÚŘAD NYMBURK
odbor správy
městského majetku
288 28 NYMBURK
- 5 -

13.11.2013
[Signature]

11/329 Vestec

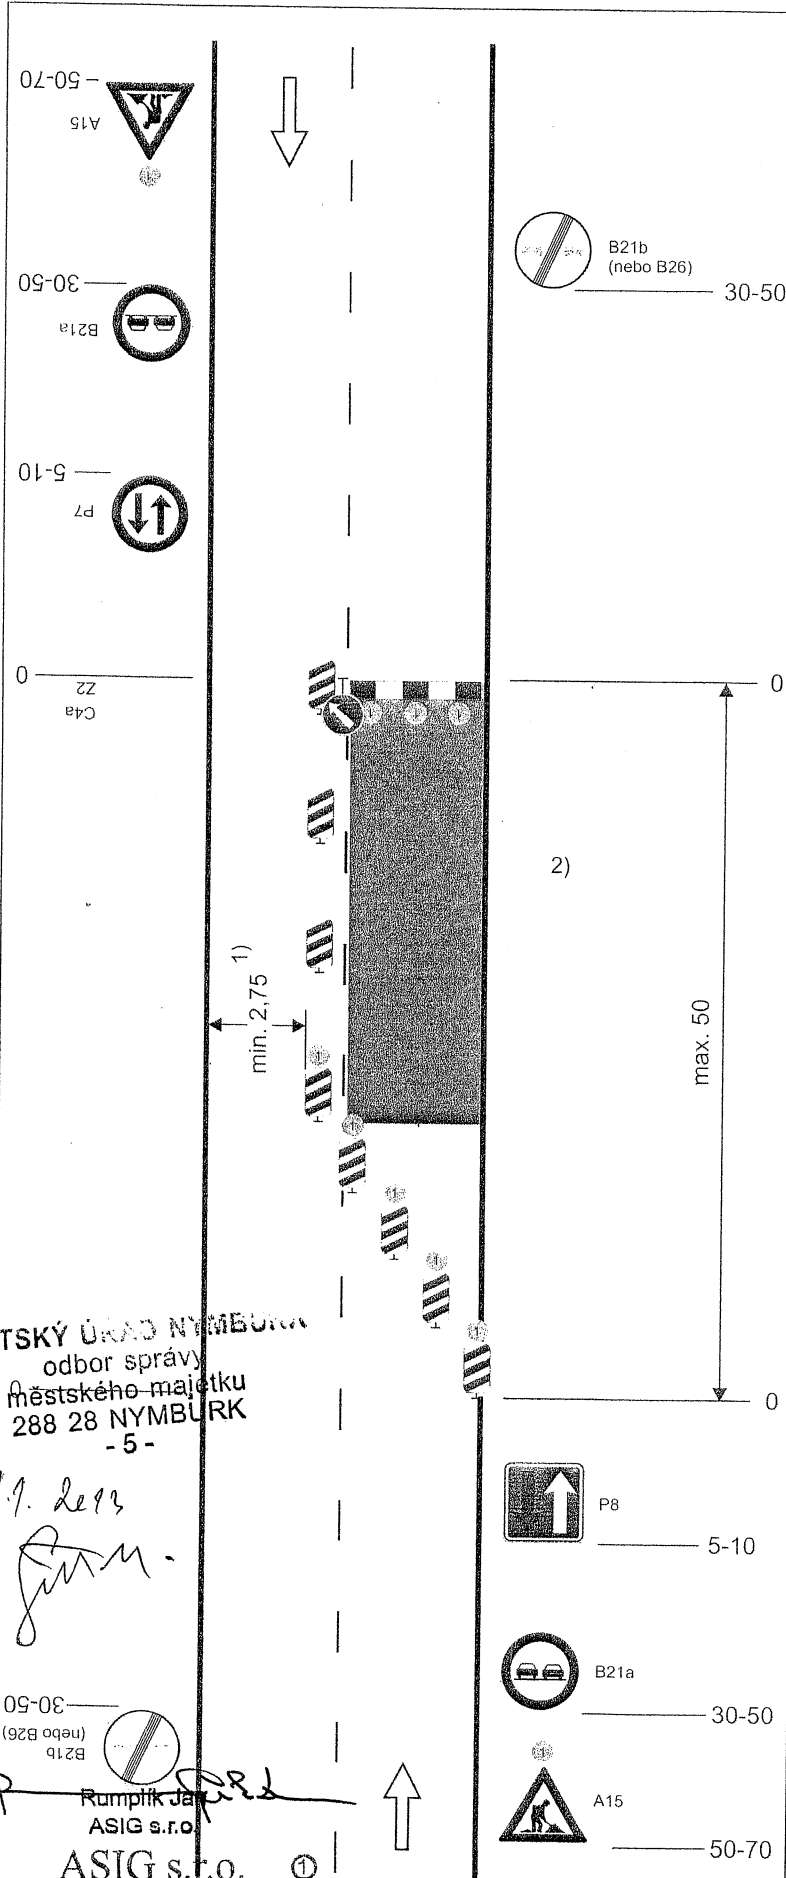


Schéma B/5.2

Standardní pracovní místo. Zúžení vozovky na jeden jízdní pruh. Úprava přednosti dopravními značkami.

výstražné světlo typu 1
nebo značka umístěna na fluorescenčním žlutozeleném podkladu, v protisměru shodně

příčná uzávěra zábranou
minimálně 3 výstražná světla typu 1

podélná uzávěra oboustrannými směrovacími deskami
odstup max. 10m

příčná uzávěra jednostrannými směrovacími deskami
odstup podélně 1-2m
příčně 0,6-1m
výstražná světla typu 1 na každé směrovací desce

1) může být ve výjimečných případech menší (viz kap. 6.1.2.)

2) užití dopravních značek a dopravních zařízení v případě souběžných parkovacích pruhů, chodníků nebo stezek pro cyklisty podle schémat B/16 až B/20

POLICIE ČESKÉ REPUBLIKY
KRAJSKÉ ŘEDITELSTVÍ POLICIE
STŘEDOČESKÉHO KRAJE
DOPRAVNÍ INSPEKTORÁT NYMBURK

Bez písemného vyjádření NEPLATNÉ!!

MĚSTSKÝ ÚŘAD NYMBURK
odbor správy
městského majetku
288 28 NYMBURK
- 5 -

G. H. Herr
J. M.

30-50
B21b (nebo B26)
Rumpíř Jan
ASIG s.r.o.

ASIG s.r.o.

Budovatelů 324, 533 12 Chvaletice
provozovna Kolín 4, Klejnarská 894
tel.: 604 234 545, 326 539 585
IČO:25954849, DIČ:CZ25954849