

Spisová značka: MUNYM-050/5570/2022/Pel
Číslo jednací: MUNYM-050/5570/2022/Pel
Vyřizuje: Radek Pelc
Telefon: 325 501 205
E-mail: radek.pelc@meu-nbk.cz
Nymburk: 25.1.2022

TANNACO, a.s.

Kolínská 1
290 01 KLUK, PODĚBRADY 1

OZNÁMENÍ VEŘEJNOU VYHLÁŠKOU opatření obecné povahy – stanovení přechodné úpravy provozu

Městský úřad Nymburk, Odbor správy městského majetku, jako příslušný orgán státní správy podle ustanovení § 124 odst. 6 zákona č. 361/2000 Sb., o provozu na pozemních komunikacích, ve znění pozdějších předpisů (dále jen „zákon o silničním provozu“), který podala společnost Tannaco a.s., IČO: 61677272, se sídlem Kolínská 1, 290 01 Poděbrady - Kluk, zastoupená zmocněncem společností SEDOZ DZ, s.r.o. IČO: 242 18 537, se sídlem Primátorská 296/38, 180 00 Praha 8 – Libeň, dne 18.01.2022, a po písemném souhlasu Policie ČR, Krajské ředitelství, Středočeského kraje, dopravního inspektorátu Nymburk, č.j.: KRPS-307173-1/ČJ-2021-010806-ZU ze dne 29.12.2021, podle § 77 odst. 1 písm. c) zákona o silničním provozu

stanoví

přechodnou úpravu provozu dopravního značení na komunikaci č. II/329, II/330, III/33015, III/33017, III/32924 a III/32926, správní obvod města Nymburka, z důvodu úplné uzavírky na komunikaci č. II/329 při opravě mostu ev.č. 329-012 v k.ú. Vestec, mezi obcemi Rašovice a Křinec a vedení objízdných tras.

Při realizaci uvedených prací bude osazeno přechodné dopravní značení dle schémat DIO, které jsou přílohou a zároveň nedílnou součástí tohoto stanovení.

Osazení dopravního značení bude provedeno v souladu s ustanovením zákona č. 361/2000 Sb., vyhlášky MD č. 294/2015 Sb., kterou se provádějí pravidla provozu na pozemních komunikacích ve znění pozdějších předpisů (účinnost od 01.01.2016) a musí být v souladu s ČSN EN 12899-1. Městský úřad Nymburk, Odbor správy městského majetku si vyhrazuje právo stanovení přechodné úpravy dopravního značení změnit nebo doplnit, jestliže to bude vyžadovat změna provozu nebo veřejný zájem. Policie ČR má právo kontroly a předložení dalších podmínek, zajišťujících bezpečnost a plynulost silničního provozu.

Termín přechodné úpravy provozu: 14.03.2022 – 14.09.2022.

Za umístění dopravních značek zodpovídá společnost Tannaco a.s., IČO: 61677272, se sídlem Kolínská 1, 290 01 Poděbrady-Kluk, zodpovědná osoba žadatele: pan Tomáš Červenc, tel.: 775 706 058.

Stanovení dopravního značení nenahrazuje povolení, stanovisko, posouzení, případně jiné opatření dotčeného správního úřadu vyžadované zvláštními předpisy.

Odůvodnění:

Městský úřad Nymburk, Odbor správy městského majetku stanovil přechodnou úpravu provozu na základě návrhu žadatele ze dne 18.01.2022, po písemném vyjádření a souhlasu Policie ČR, Krajské ředitelství, Středočeského kraje, dopravního inspektorátu Nymburk, č.j.: 307173-1/ČJ-2021-010806-ZU ze dne 29.12.2021. V souladu s ustanovením § 77, odst. 5, zákona č. 361/2000 Sb., ve znění pozdějších předpisů zdejší úřad nedoručoval návrh opatření obecné povahy a nevyzýval dotčené osoby k projednání připomínek nebo námitek.

Poučení o odvolání:

Proti opatření obecné povahy dle § 173 odst. 2 zákona č. 500/2004 Sb., správní řád, ve znění pozdějších předpisů nelze podat opravný prostředek.

Opatření obecné povahy nabývá účinnosti pátým dnem po dni vyvěšení této vyhlášky.

Příloha:

- DIO, odsouhlasené Policií ČR - DI Nymburk
- vyjádření Policie ČR - DI Nymburk.

Ing. Jiří Konhefr
vedoucí odboru

Toto oznámení musí být vyvěšeno na úřední desce Městského úřadu Nymburk po dobu 15 dnů.

Vyvěšeno dne :.....

Sejmuto dne:.....

Zveřejněno též způsobem umožňující dálkový přístup 27.01.2022 na www.mesto-nymburk.cz

Razítko, podpis orgánu, který potvrzuje vyvěšení a sejmutí oznámení.

Obdrží:

Veřejnou vyhláškou (ve smyslu § 172 správního řádu) – se žádostí o vyvěšení na úřední desce obce:


- MěÚ Nymburk – k vyvěšení na úřední desce
- Úm Křinec – k vyvěšení na úřední desce
- OÚ Vestec – k vyvěšení na úřední desce
- OÚ Chleby - k vyvěšení na úřední desce
- OÚ Oskořínek – k vyvěšení na úřední desce
- OÚ Hrubý Jeseník – k vyvěšení na úřední desce

Po nabytí účinnosti OOP obdrží:

- žadatel
- Policie ČR, Krajské ředitelství policie Středočeského kraje, DI Nymburk
- KSÚS Stř. kraje, p.o., Zborovská 11, Praha 5
- IDSK Stř. kraje
- Úm Křinec
- OÚ Vestec, Chleby, Oskořínek, Hrubý Jeseník



**IP22 - MOST ev.č. 329-012
V OBCI VESTEC UZAVŘEN**

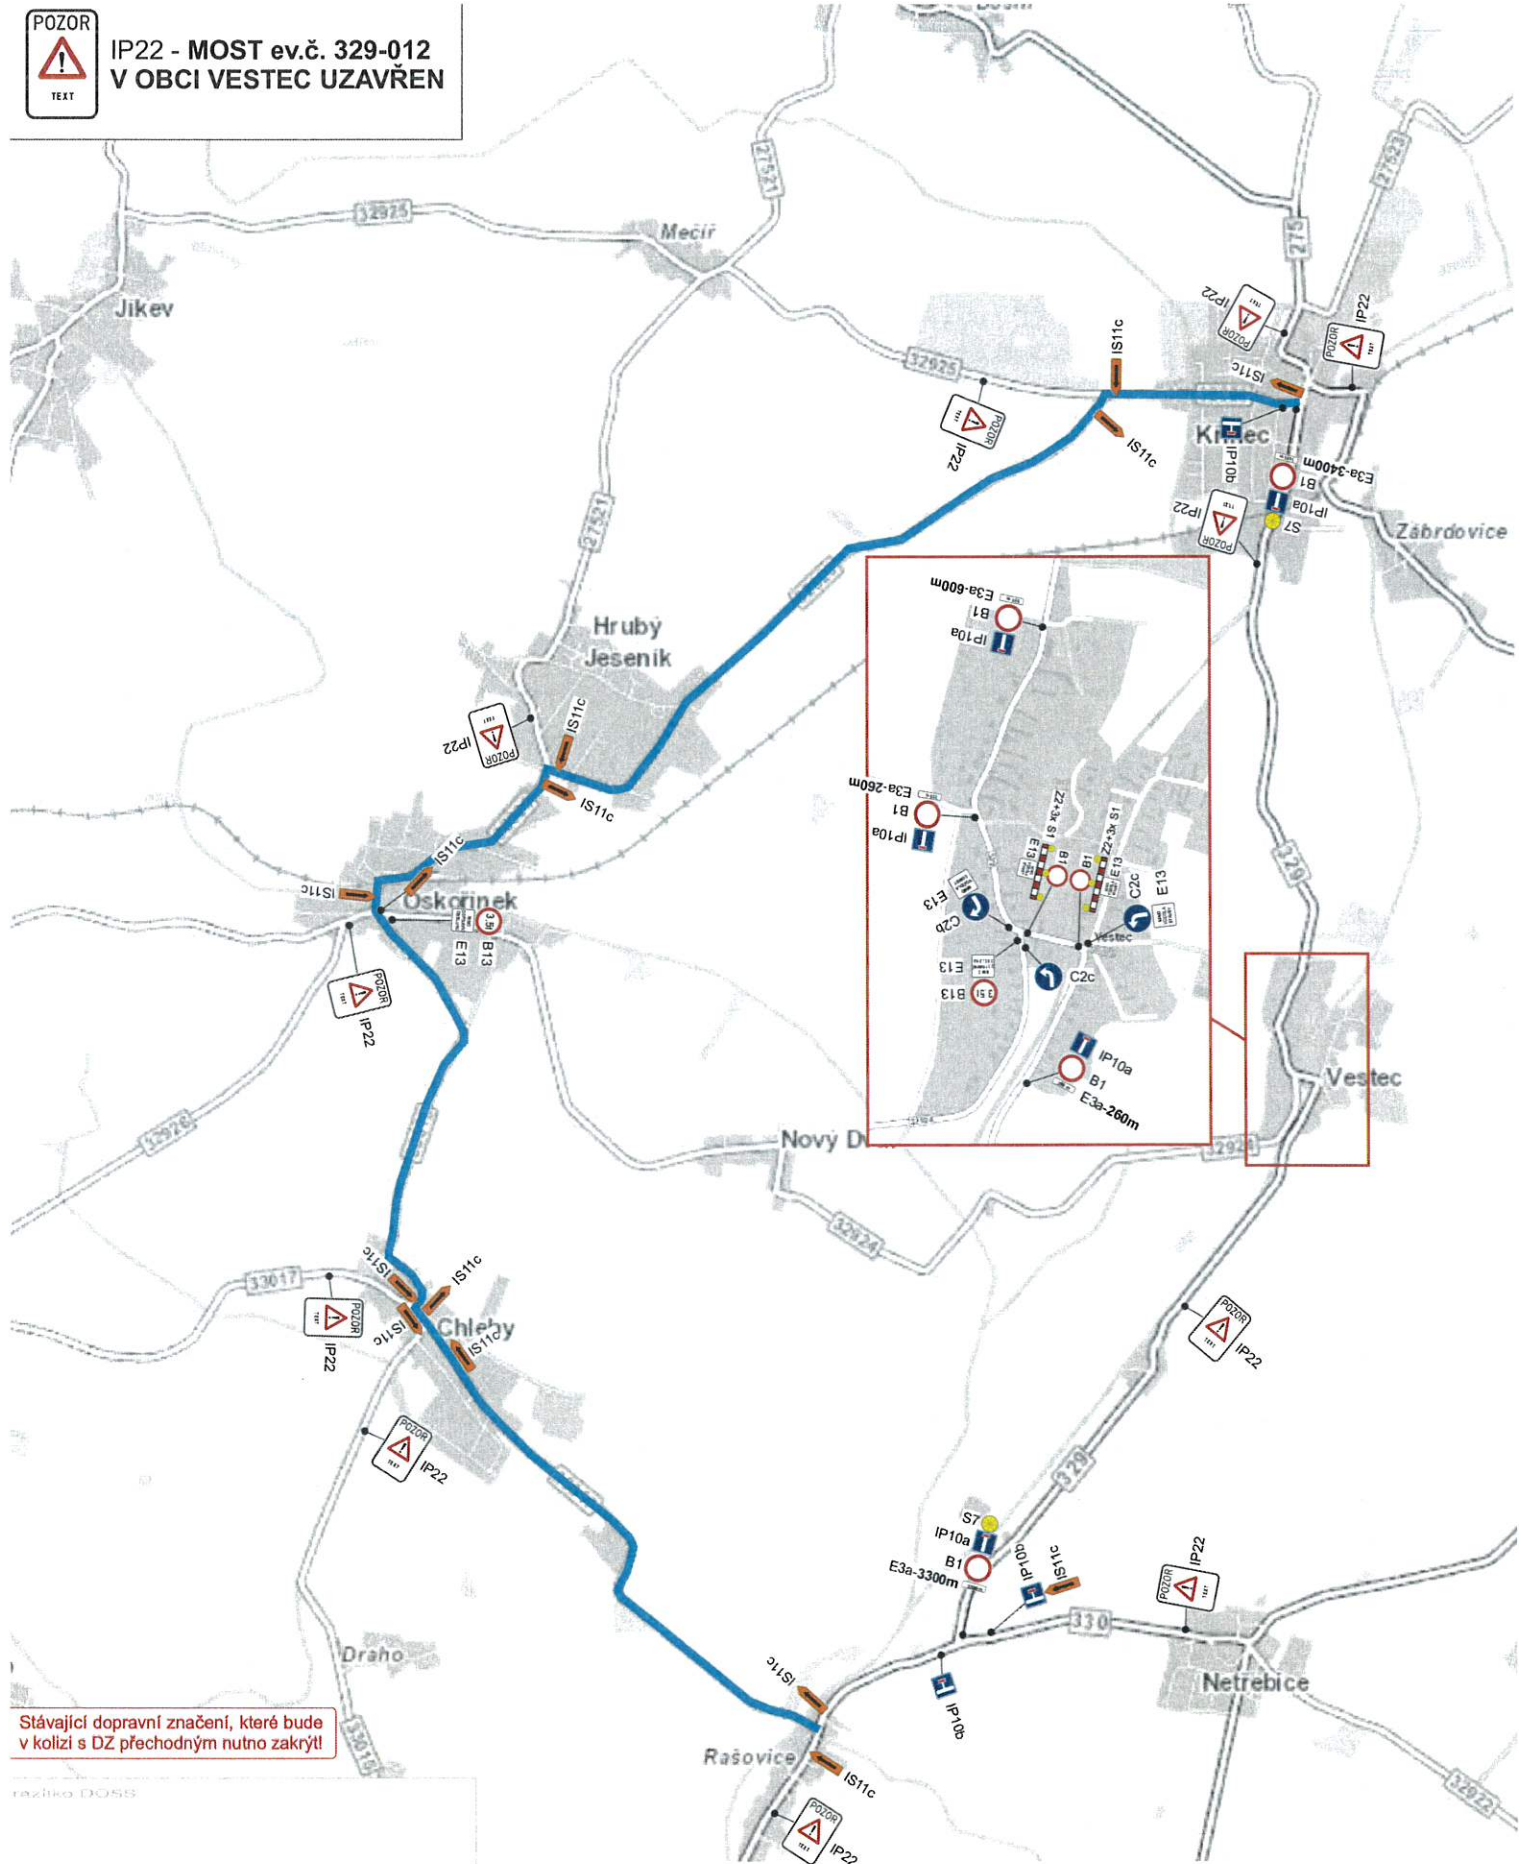

Stávající dopravní značení, které bude v kolizi s DZ přechodným nutno zakrýt!

razítka DOSS

Při umístění dopravního značení musí být dodrženy podmínky dané v TP66 - OZNAČENÍ PRACOVNÍCH MÍST NA POZEMNÍCH KOMUNIKACÍCH III. VYDÁNÍ, zák.č.361/2000 Sb. v platném znění a zák.č. 13/1997 Sb. v platném znění.

Zodpovědná osoba Tomáš Blžozna	Kontrolovat Tomáš Blžozna	Kreslit Tomáš Vydra	
Objednatel: TANNA CD			
Akce: Vestec (Nbk) - uzavírka mostu ev.č. 329-012			Formát: A3
Okres: Návrh DIO			Měřítko: 1:1000
Datum: 11/2021			Účel: DŘI
Číslo výkresu:			Paré č.:



Pomáhat a chránit

KRAJSKÉ ŘEDITELSTVÍ POLICIE STŘEDOČESKÉHO KRAJE

Územní odbor Nymburk
Dopravní inspektorát

KRPS-307173-1/ČJ-2021-010806-ZU

29. prosince 2021

Počet listů: 1

Přílohy: 1/2

SEDOZ DZ s.r.o.
Poděbradova 1751
289 22 Lysá nad Labem**Vestec, II/329 – rekonstrukce mostku ev.č. 329-12 přes Mrlinu – závazné stanovisko DI PČR Nymburk.**

Dopravní inspektorát PČR Nymburk na základě Vaší žádosti ve věci zvláštního užívání a předloženého návrhu přechodné úpravy provozu na shora uvedenou akci, Vám po prostudování a provedeném šetření sděluje následující stanovisko.

Předmětem zvláštního užívání jsou stavební práce při rekonstrukci mostku ev.č. 329-12 přes Mrlinu. Stavba bude probíhat za úplné uzavírky s.č. II/329.

Dopravní inspektorát PČR Nymburk jako příslušný orgán podle § 25 odst. 1) zák. č.13/1997 Sb., o pozemních komunikacích, ve znění pozdějších předpisů,

S O U H L A S Í

se zvláštním užíváním silnice č. II/329 v obci Vestec dle § 25 odst. 6 písm. c bod 3) zák. č.13/1997 Sb., o pozemních komunikacích, ve znění pozdějších předpisů a s realizací předloženého návrhu dopravního značení **při dodržení níže uvedených podmínek.**

Otevřené výkopy musí být řádně označeny, zajištěny proti pádu chodců a za snížené viditelnosti osvětleny.

V době, kdy nebudou probíhat práce, bude omezení v maximální možné míře minimalizováno (nesmí však dojít k ohrožení bezpečnosti provozu na pozemních komunikacích).

Dopravní značení, které je v rozporu s přechodnou úpravou provozu, bude zakryto.

Dopravní značení musí být osazeno podle zásad pro označování pracovních míst na pozemních komunikacích - TP 66.

Dopravní značky musí být rozměrem a barevným provedením v souladu s vyhl. č. 294/2015 Sb., kterou se provádějí pravidla provozu na pozemních komunikacích. Provedení a umístění dopravních značek musí být v souladu s ČSN EN 12 899. Dopravní značky užívané k přechodnému dopravnímu značení musí být provedeny výhradně jako reflexní.

Po ukončení akce musí být povrch uveden do řádného stavu a dopravní značky užitá na akci ihned odstraněna.

Jako dotčený orgán podle § 77 odst. 2 písm. b) zákona č. 361/2000 Sb., o provozu na pozemních komunikacích požadujeme v přechodné úpravě provozu zohlednit výše uvedené podmínky.

Dopravní inspektorát PČR Nymburk si vyhrazuje možnost stanovit další podmínky, které si vyžádají naléhavé okolnosti při zajišťování bezpečnosti a plynulosti silničního provozu.

Zpracoval: por. Bc. Jan Šťastný, tel.: 974 878 253

z r. por. Bc. Jan Šťastný**npor. Ing. Josef Ulrich, DiS**
vedoucí DI Nymburk